

VIVIENDA 131

SUPERFICIE CONSTRUIDA (CON PPZO)

139,65M²

SUPERFICIE ÚTIL SUPERFICIE TERRAZAS


99,15M² 74,77M²

Vivienda tipo A'' con solarium en cubierta, 4 dormitorios, salón, cocina integrable con acceso directo a la terraza, 2 baños y terraza con mueble lavadero.

Orientación sureste, separación día/noche así como una ventilación cruzada en toda la vivienda.



Tipo
A''

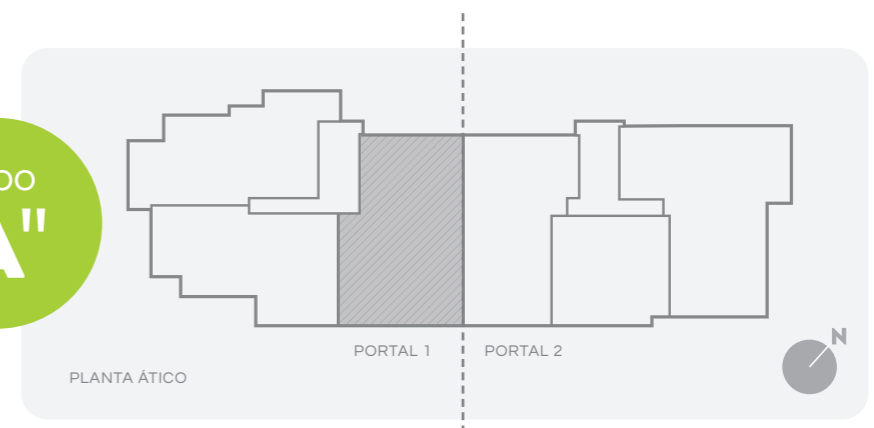

Promoción en precomercialización. Los datos ofrecidos en este documento pueden sufrir cambios a lo largo de la ejecución de la obra.

VIVIENDA 131



SUPERFICIE CONSTRUIDA (CON PPZO)

139,65M2

SUPERFICIE ÚTIL SUPERFICIE TERRAZAS

99,15M2 74,77M2

En planta cubierta dispone de un solarium de 54,16m² que se accede a través de la terraza de la vivienda.

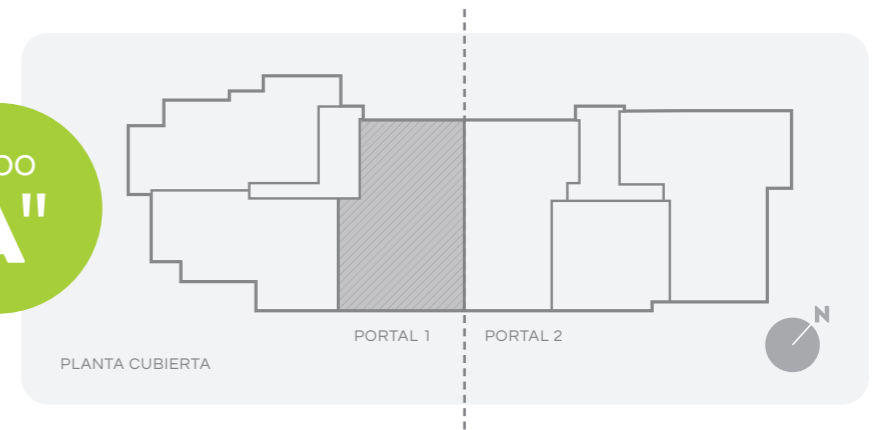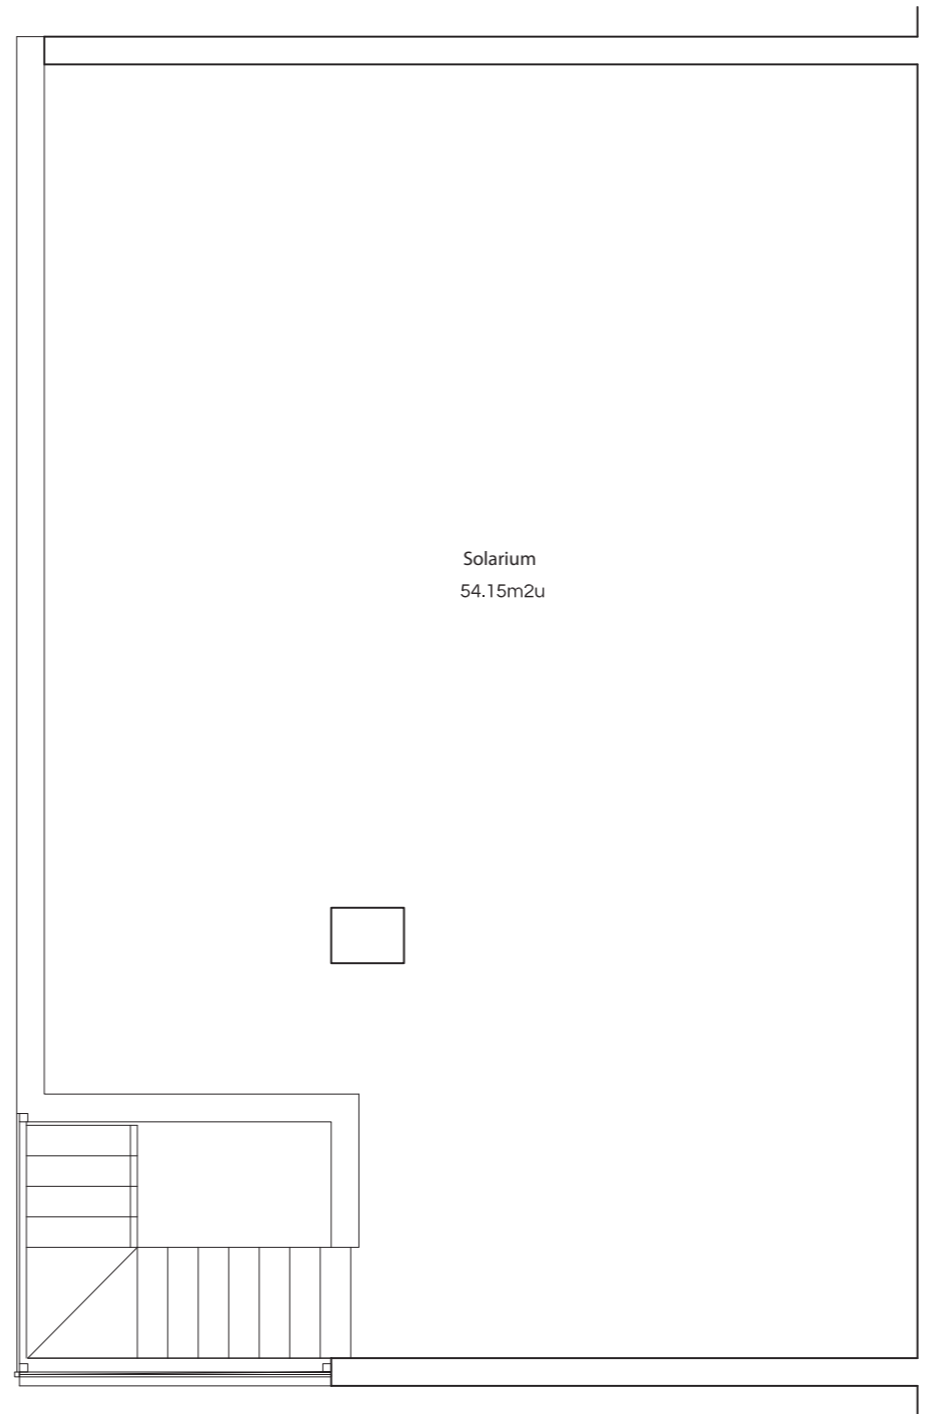

+0 1 2 3 4
metros

Promoción en precomercialización. Los datos ofrecidos en este documento pueden sufrir cambios a lo largo de la ejecución de la obra.