


VIVIENDA 111/121

SUPERFICIE CONSTRUIDA (CON PPZO)
139,65M²

SUPERFICIE ÚTIL SUPERFICIE TERRAZAS
99,40M² 20,62M²

Vivienda tipo A con 4 dormitorios, salón, cocina integrable con acceso directo a la terraza, 2 baños y terraza con mueble lavadero.

Orientación sureste, separación día/noche así como una ventilación cruzada en toda la vivienda.

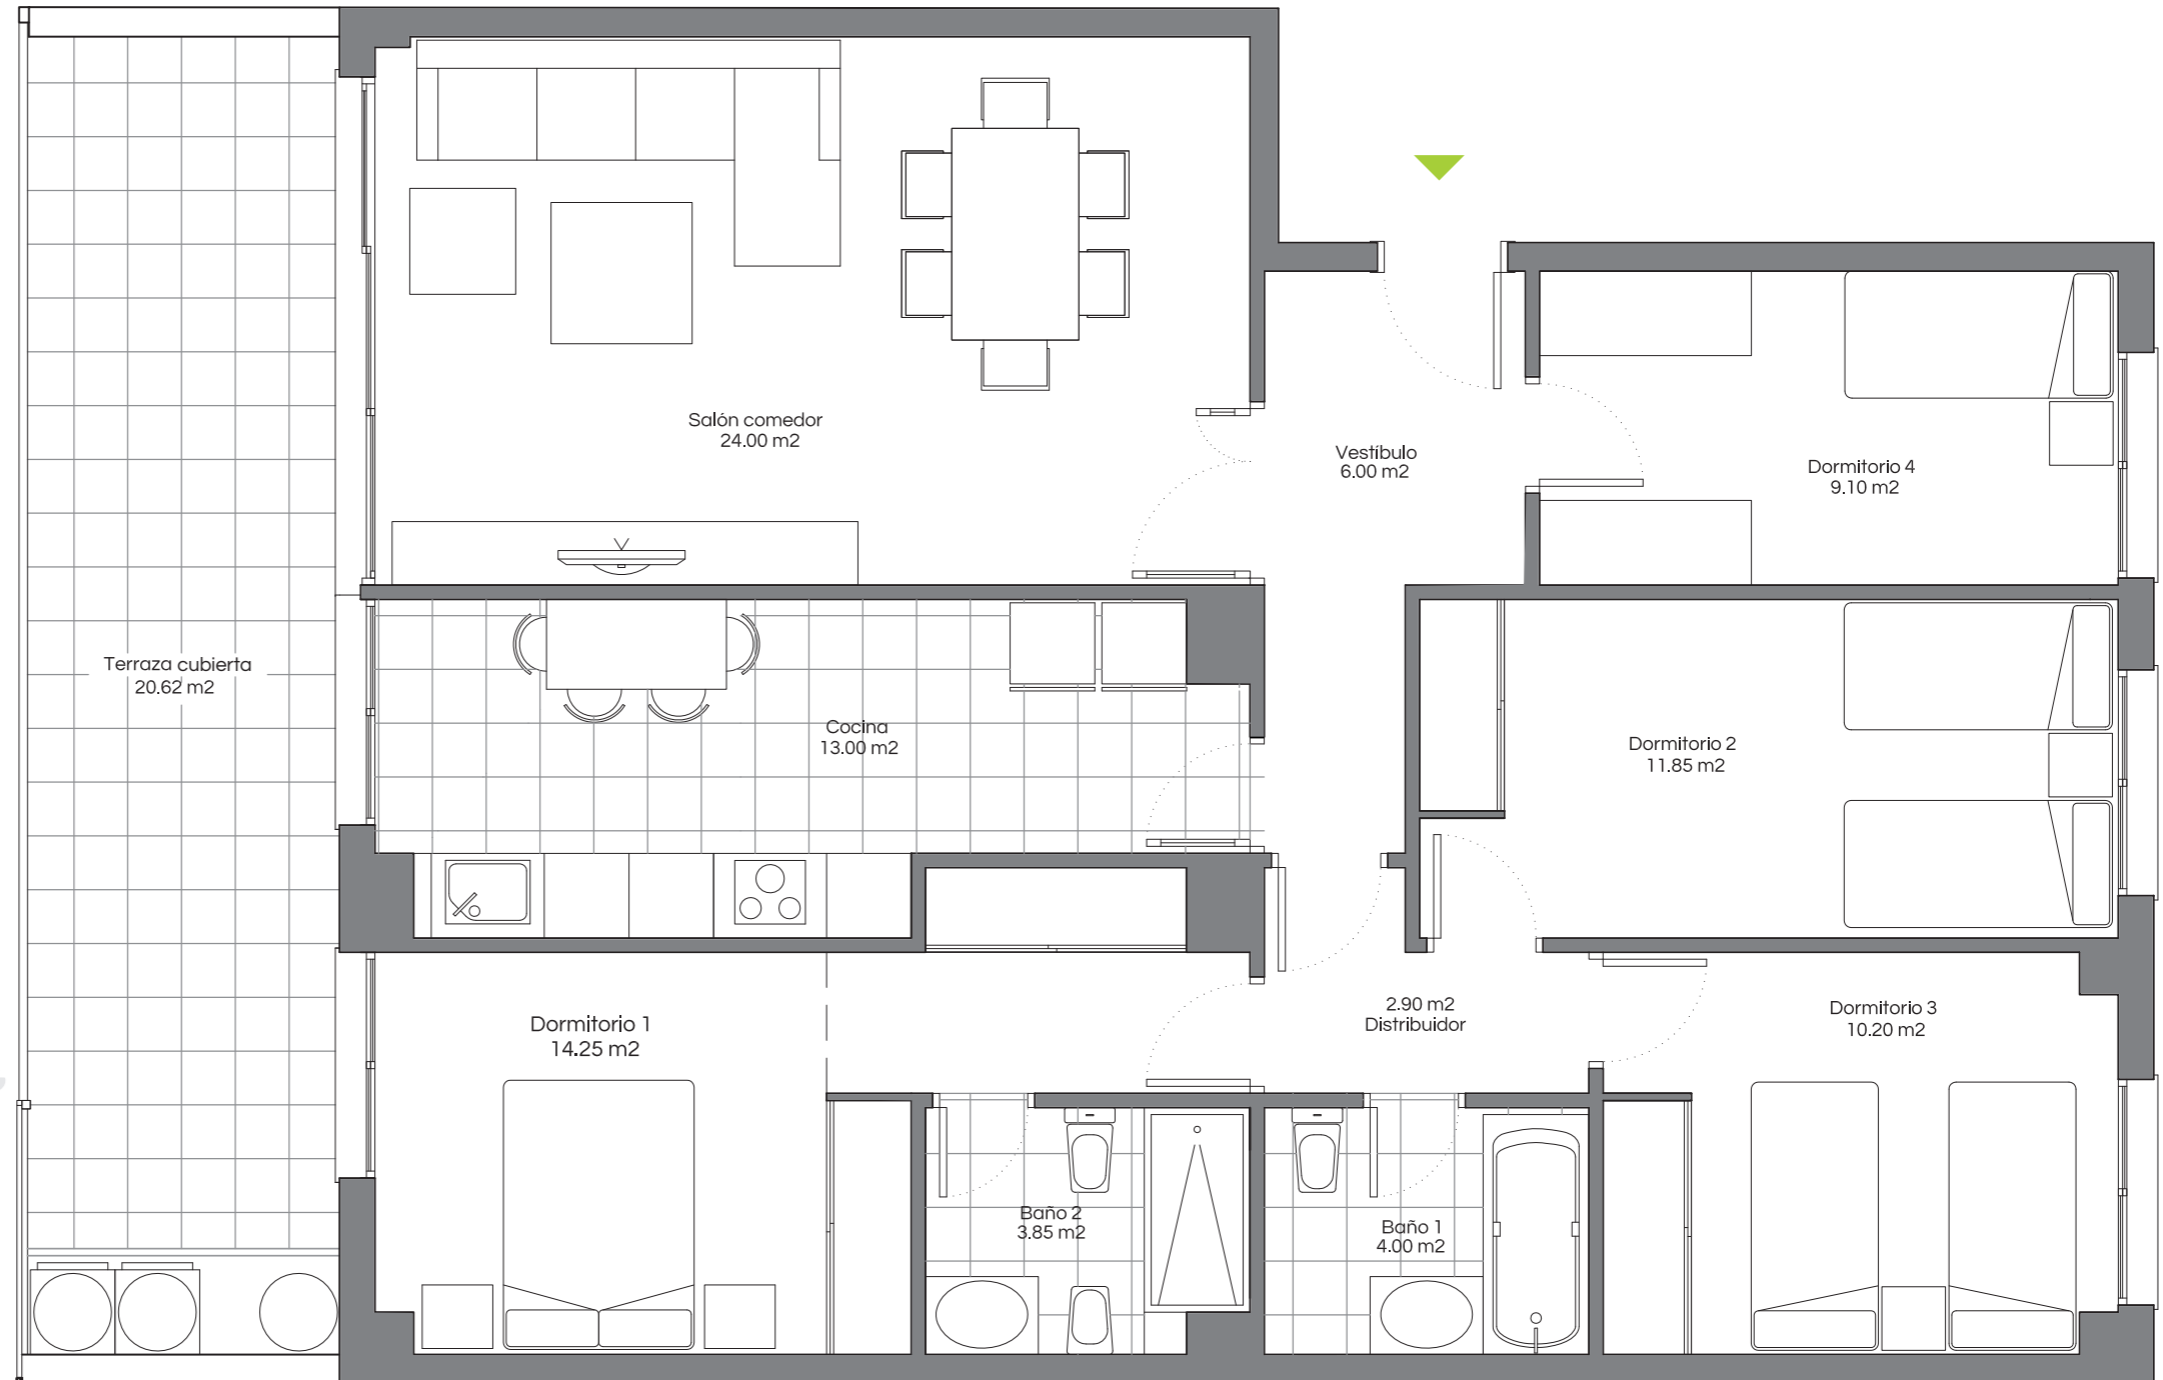

+0 1 2 3 4
metros

Promoción en precomercialización. Los datos ofrecidos en este documento pueden sufrir cambios a lo largo de la ejecución de la obra.