

PLANTA COMPLETA  
CON JARDÍN

## VIVIENDA 101

SUPERFICIE CONSTRUIDA (CON PPZO)

**139,65M<sup>2</sup>**

SUPERFICIE ÚTIL SUPERFICIE TERRAZAS

**99,40M<sup>2</sup> 87,72M<sup>2</sup>**

Vivienda tipo A' con ampliación de terraza, 2 plazas de garaje y jardín privado. Dispone de 4 dormitorios, salón, cocina integrable con acceso directo a la terraza, 2 baños y terraza con mueble lavadero.

Orientación sureste, separación día/noche así como una ventilación cruzada en toda la vivienda.



+0 1 2 3 4  
metros

Promoción en precomercialización. Los datos ofrecidos en este documento pueden sufrir cambios a lo largo de la ejecución de la obra.



## VIVIENDA 101


SUPERFICIE CONSTRUIDA (CON PPZO)

**139,65M<sup>2</sup>**

SUPERFICIE ÚTIL SUPERFICIE TERRAZAS


**99,40M<sup>2</sup> 87,72M<sup>2</sup>**

Jardín privado en planta baja con acceso a dos plazas de garaje cerradas en planta sótano.

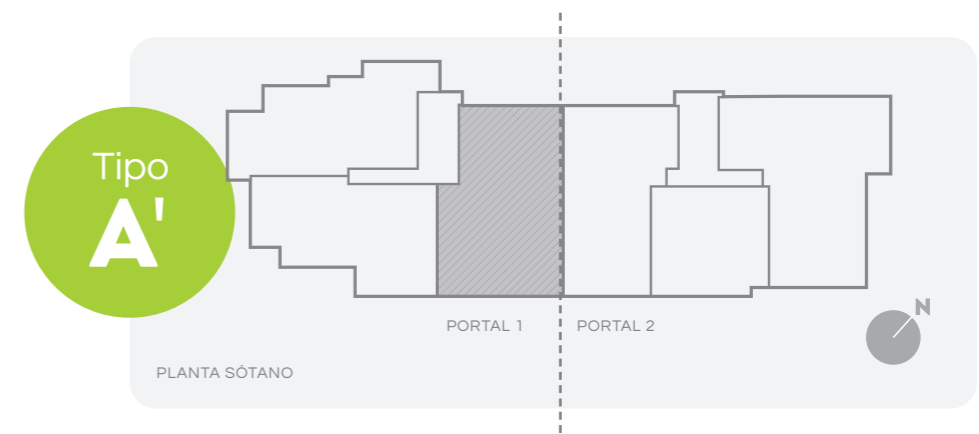

Planta Baja

Planta Sótano

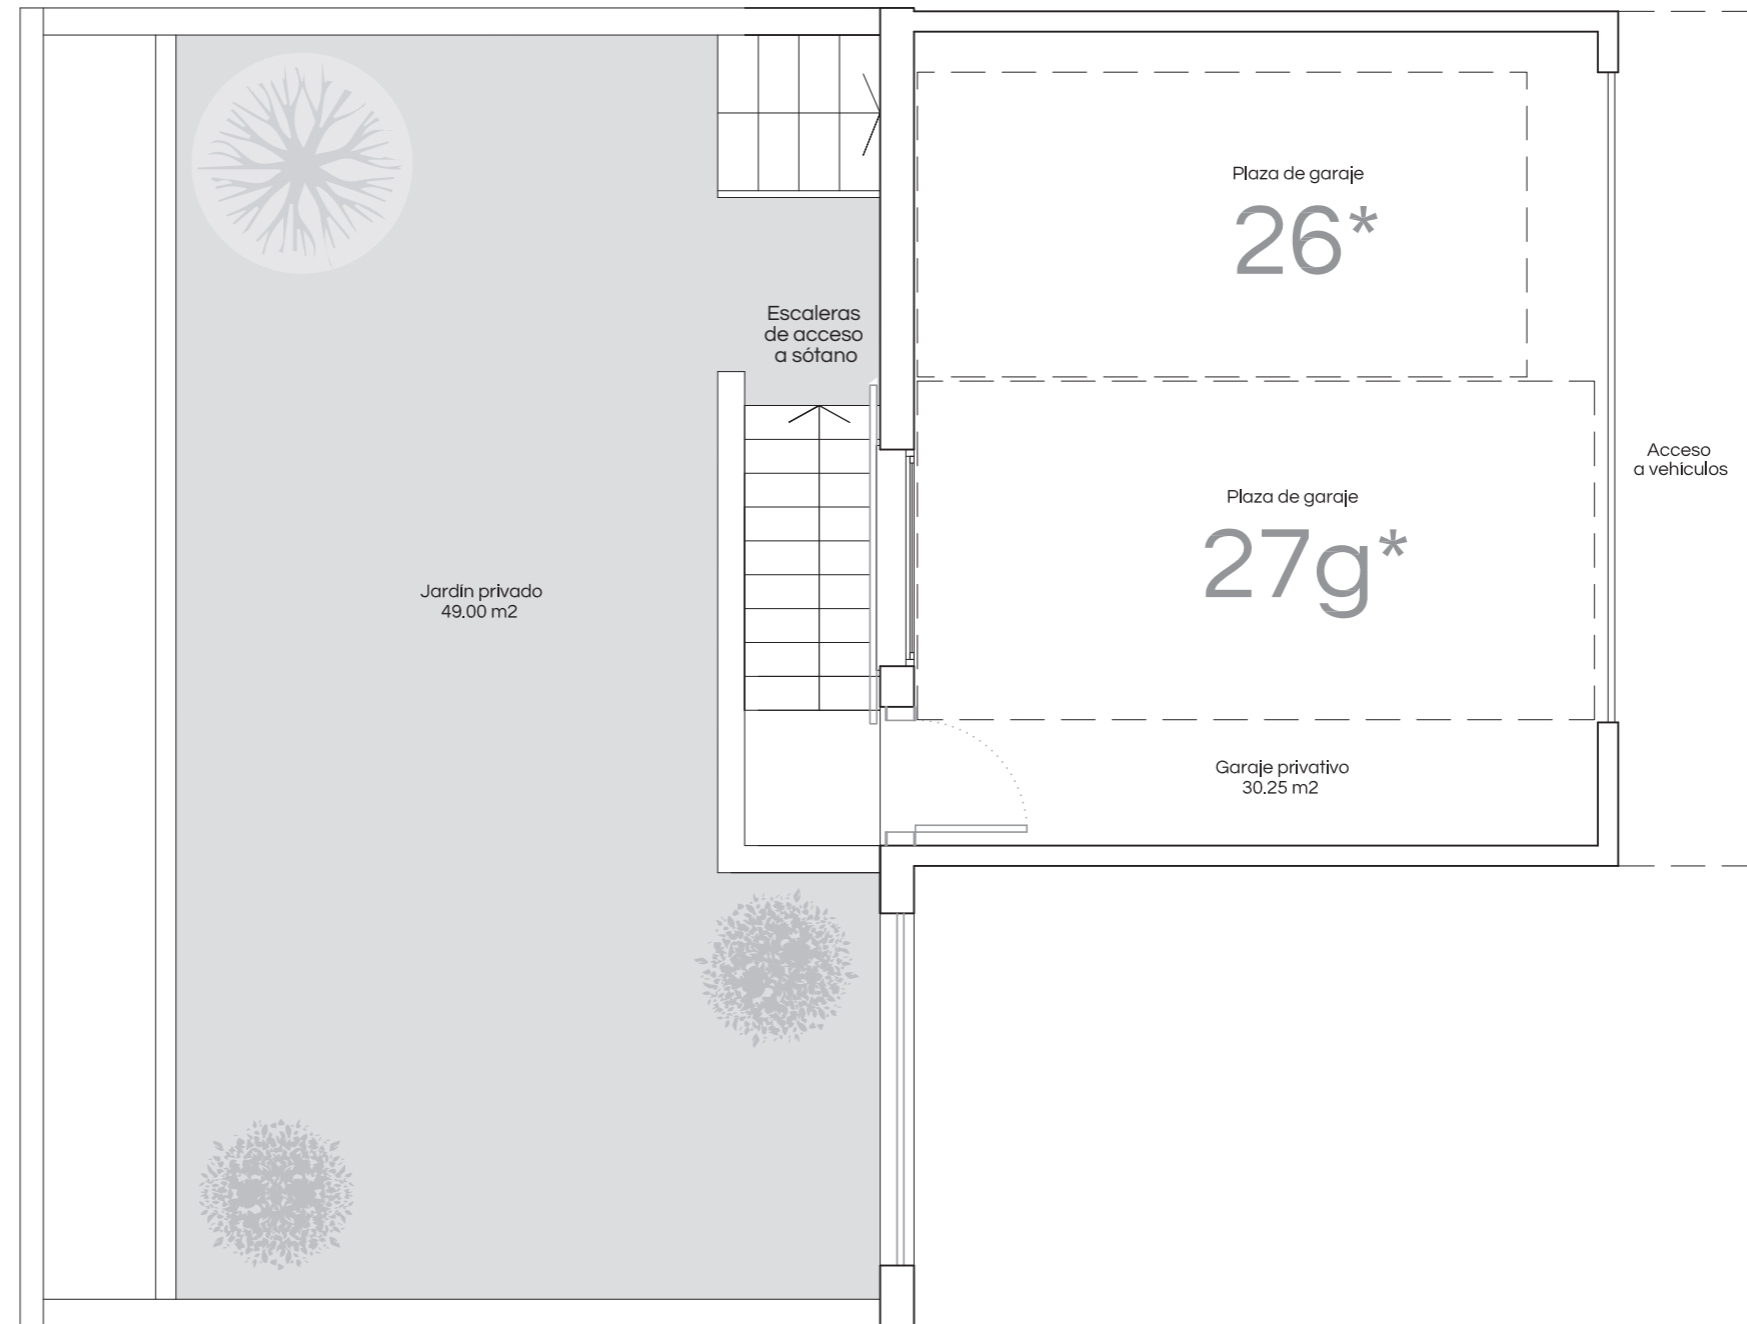

+0 1 2 3 4  
metros

Promoción en precomercialización. Los datos ofrecidos en este documento pueden sufrir cambios a lo largo de la ejecución de la obra.