


VIVIENDA 132

SUPERFICIE CONSTRUIDA (CON PPZO)
117,69M²


SUPERFICIE ÚTIL SUPERFICIE TERRAZAS
84,30M² 83,76M²

Vivienda tipo B'' con solarium en cubierta, 3 dormitorios, salón, cocina integrable con acceso directo a la terraza, 2 baños y terraza con mueble lavadero.

Orientación sureste, separación día/noche.

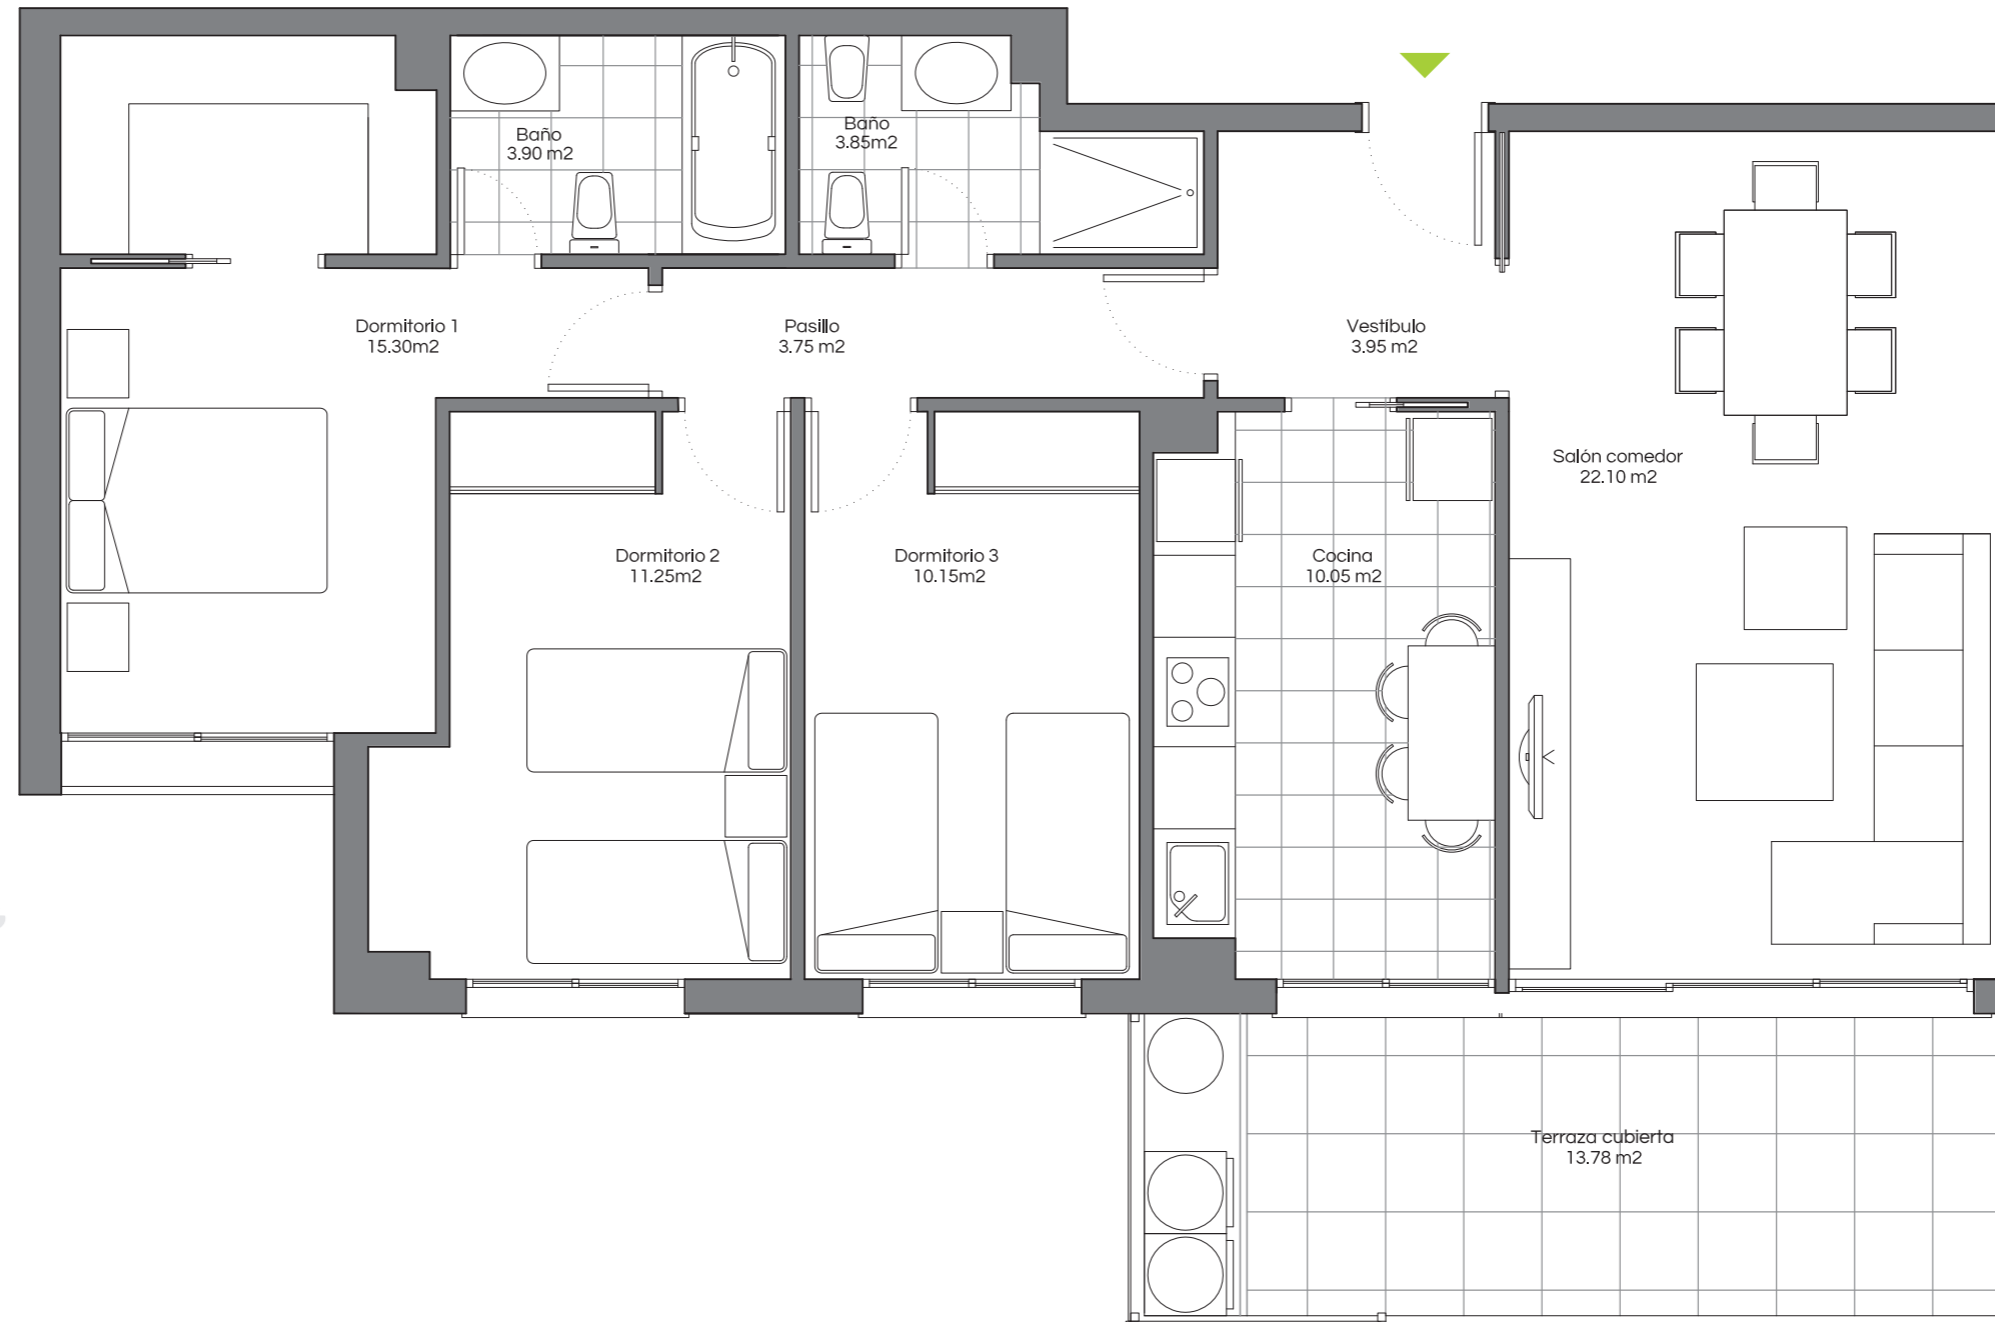

Tipo
B''

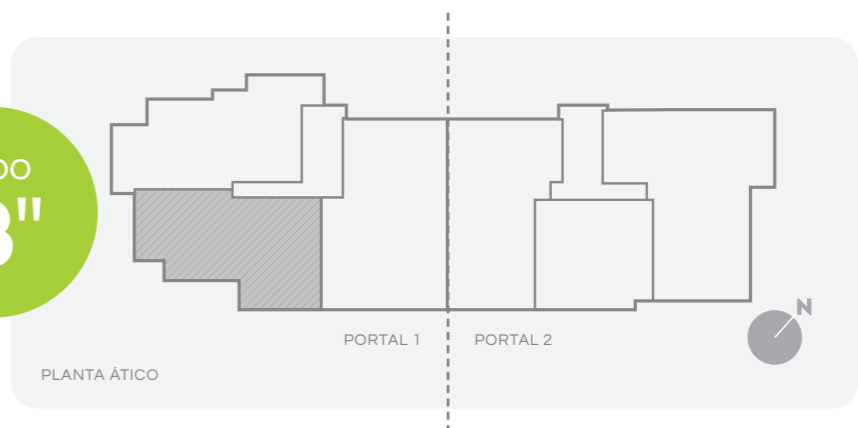

PLANTA ÁTICO

PORTAL 1

PORTAL 2



Promoción en precomercialización. Los datos ofrecidos en este documento pueden sufrir cambios a lo largo de la ejecución de la obra.





VIVIENDA 132

SUPERFICIE CONSTRUIDA (CON PPZC)
117,69M2

SUPERFICIE ÚTIL SUPERFICIE TERRAZAS
84,30M2 83,76M2

En planta cubierta dispone de un solarium de 69,98m² que se accede a través de la terraza de la vivienda.

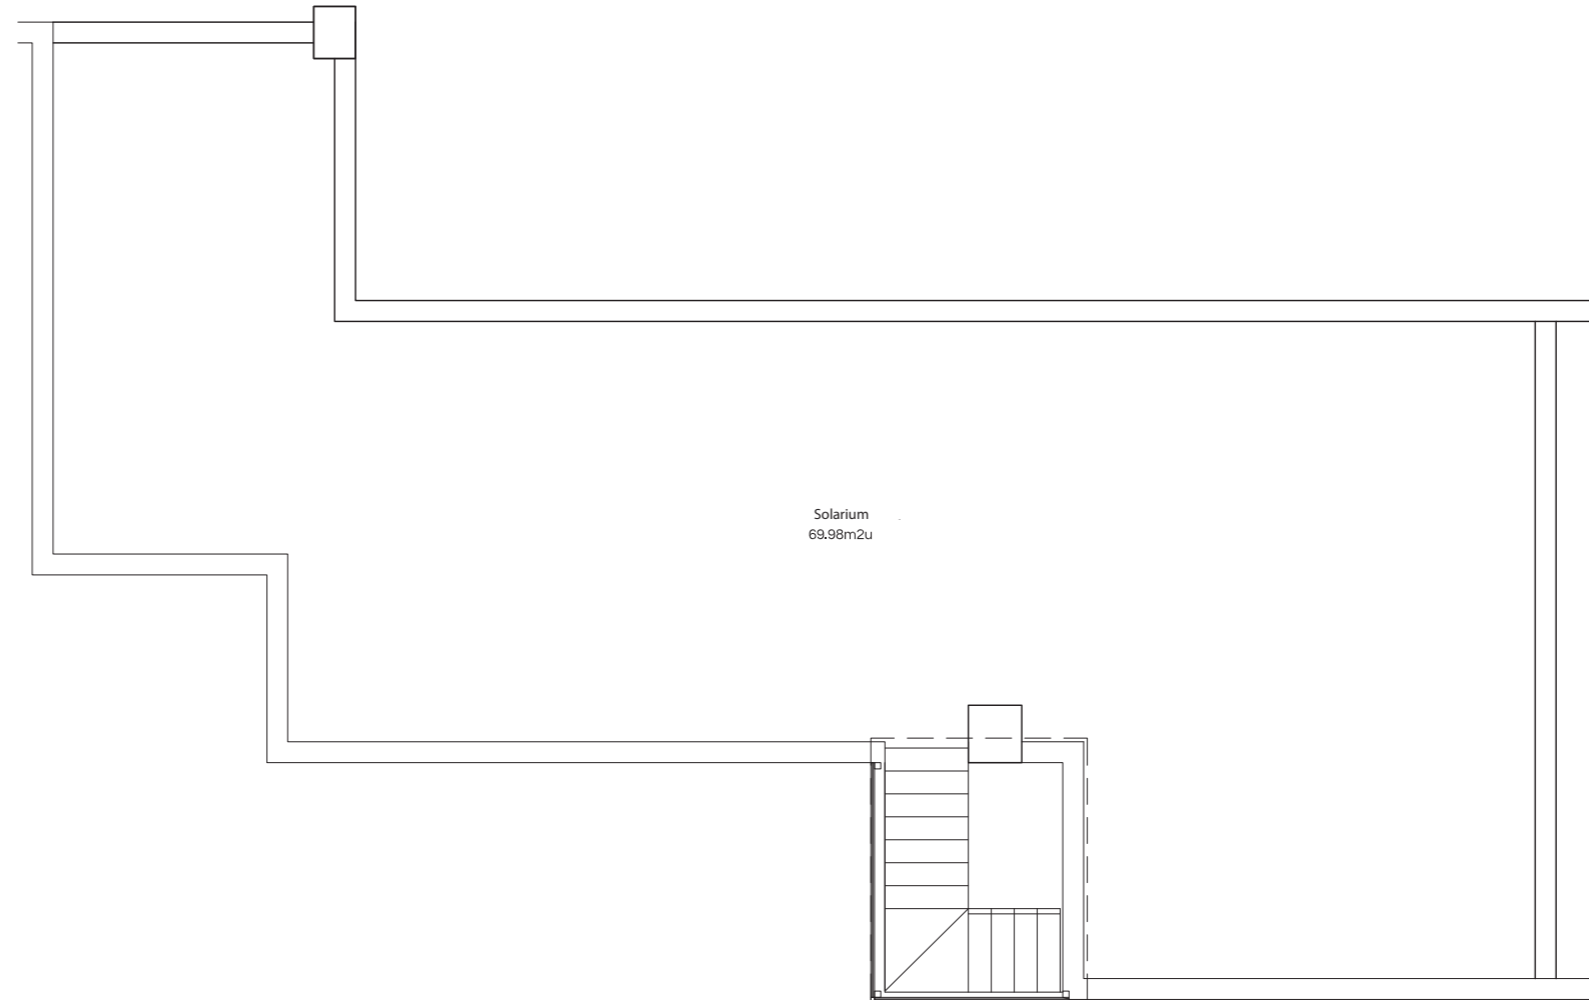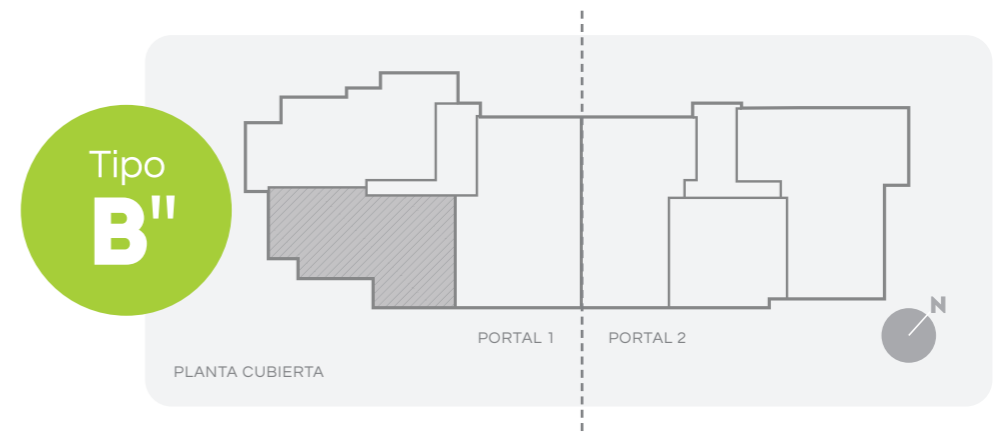

+0 1 2 3 4
metros

Promoción en precomercialización. Los datos ofrecidos en este documento pueden sufrir cambios a lo largo de la ejecución de la obra.