

PLANTA COMPLETA  
CON JARDÍN

## VIVIENDA 102

SUPERFICIE CONSTRUIDA (CON PPZO)


**117,69M<sup>2</sup>**

SUPERFICIE ÚTIL      SUPERFICIE TERRAZAS

**84,45M<sup>2</sup>**      **144,69M<sup>2</sup>**


Vivienda tipo B' con ampliación de terraza, 2 plazas de garaje y jardín privado. Dispone de 4 dormitorios, salón, cocina integrable con acceso directo a la terraza, 2 baños y terraza con mueble lavadero.

Orientación sureste, separación día/noche.

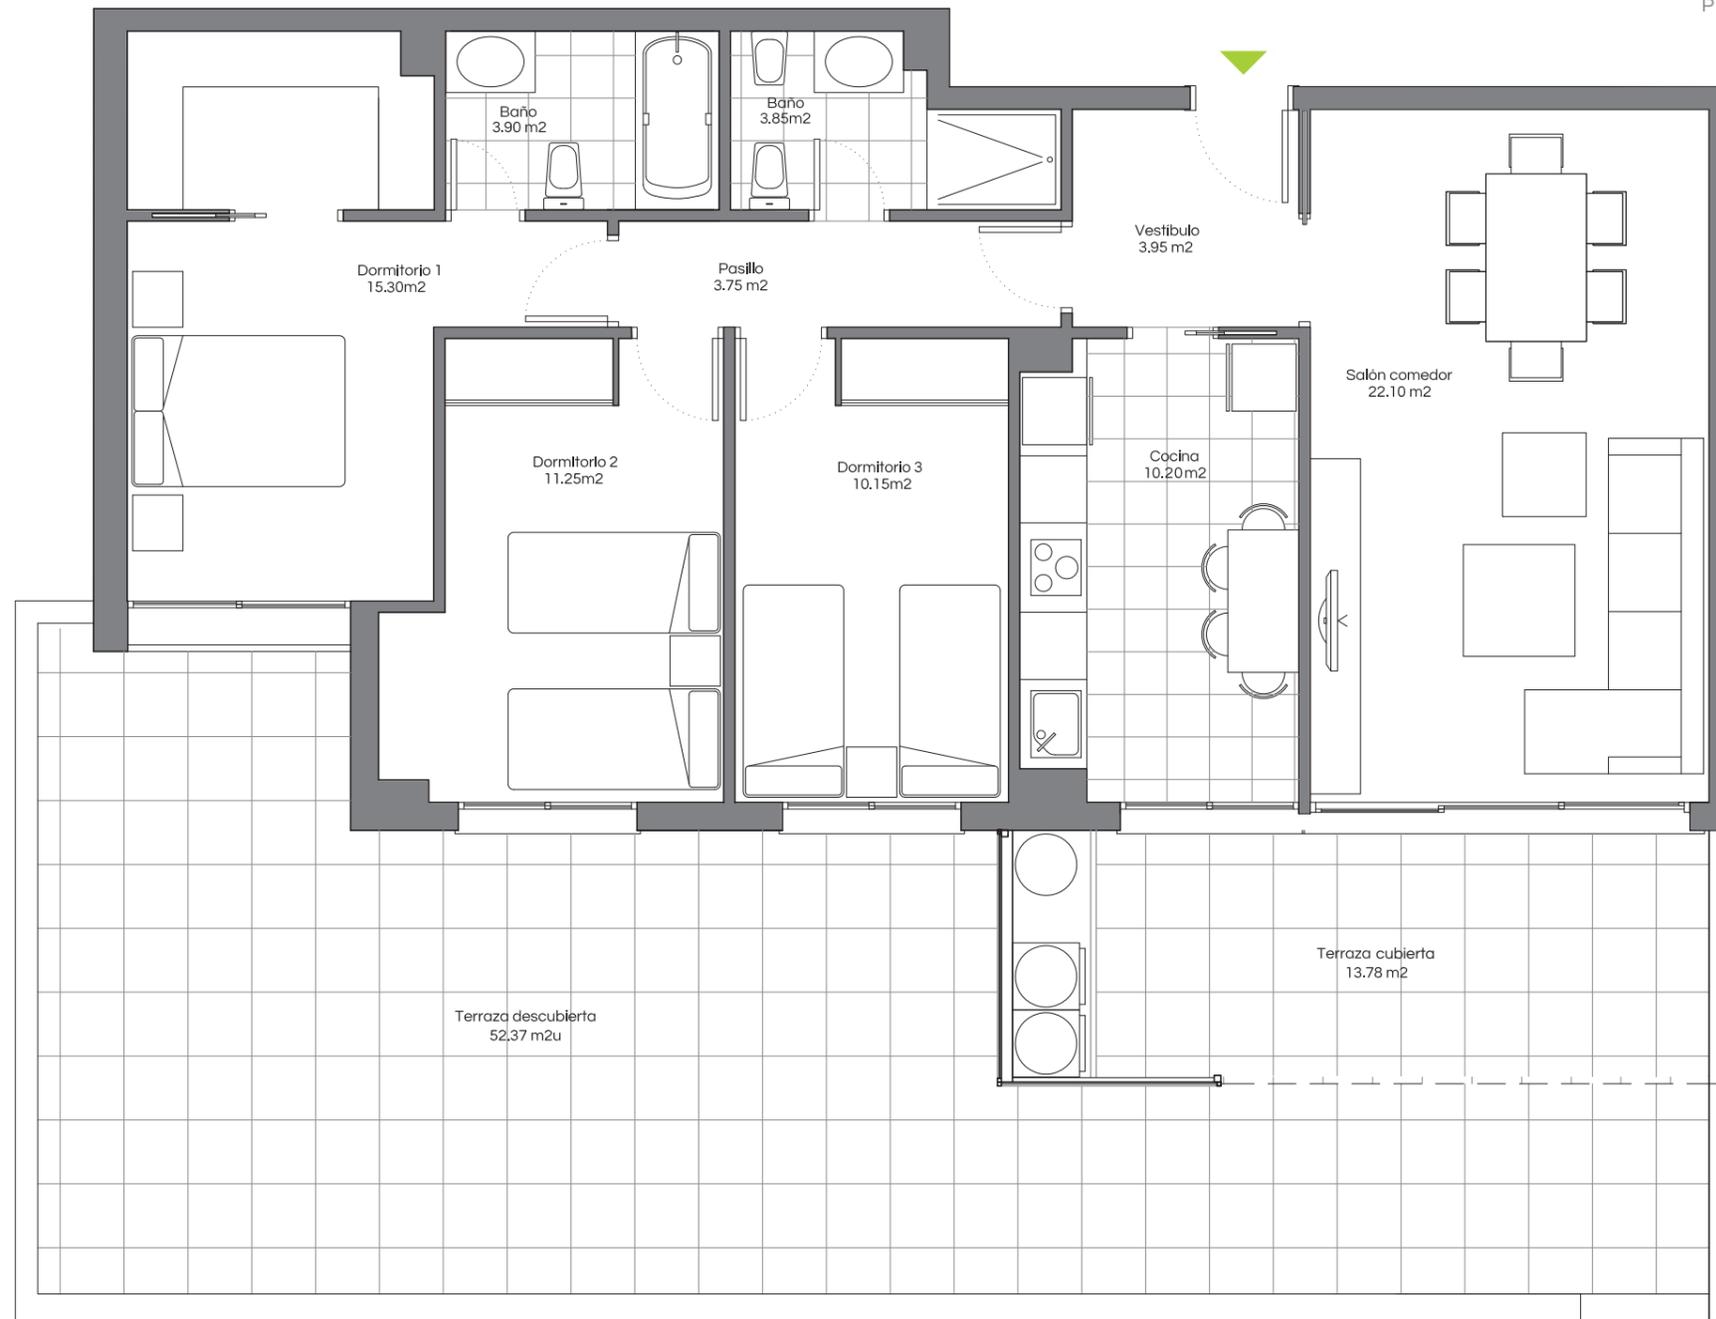

+0 1 2 3 4  
metros

Promoción en precomercialización. Los datos ofrecidos en este documento pueden sufrir cambios a lo largo de la ejecución de la obra.

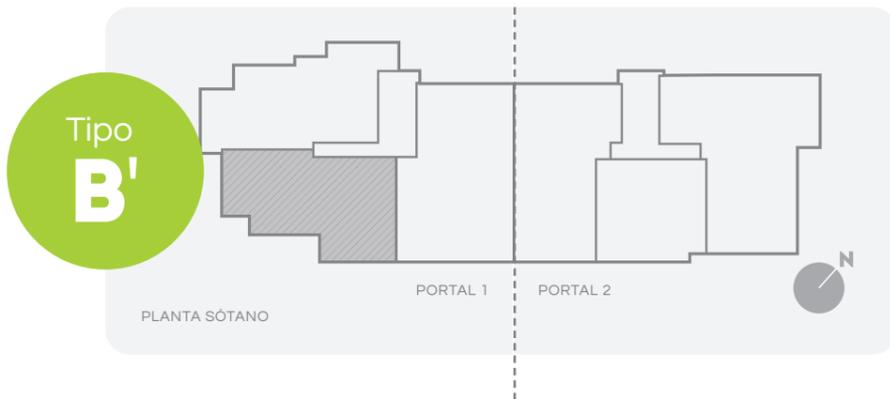

## VIVIENDA 102

SUPERFICIE CONSTRUIDA (CON PPZO)

**117,69M2**

SUPERFICIE ÚTIL    SUPERFICIE TERRAZAS

**84,45M2    144,69M2**

Jardín privado en planta baja con acceso a dos plazas de garaje cerradas en planta sótano.

