

VIVIENDA 113/123

SUPERFICIE CONSTRUIDA (CON PPZO)

117,12M²

SUPERFICIE ÚTIL SUPERFICIE TERRAZAS



83,65M² 12,32M²

Vivienda tipo C con 3 Dormitorios, salón, cocina integrable con acceso directo a la terraza, 2 baños y terraza con mueble lavadero.

Triple orientación al estar en esquina. Además posee separación día/noche así como una ventilación cruzada en toda la vivienda.



Tipo
C

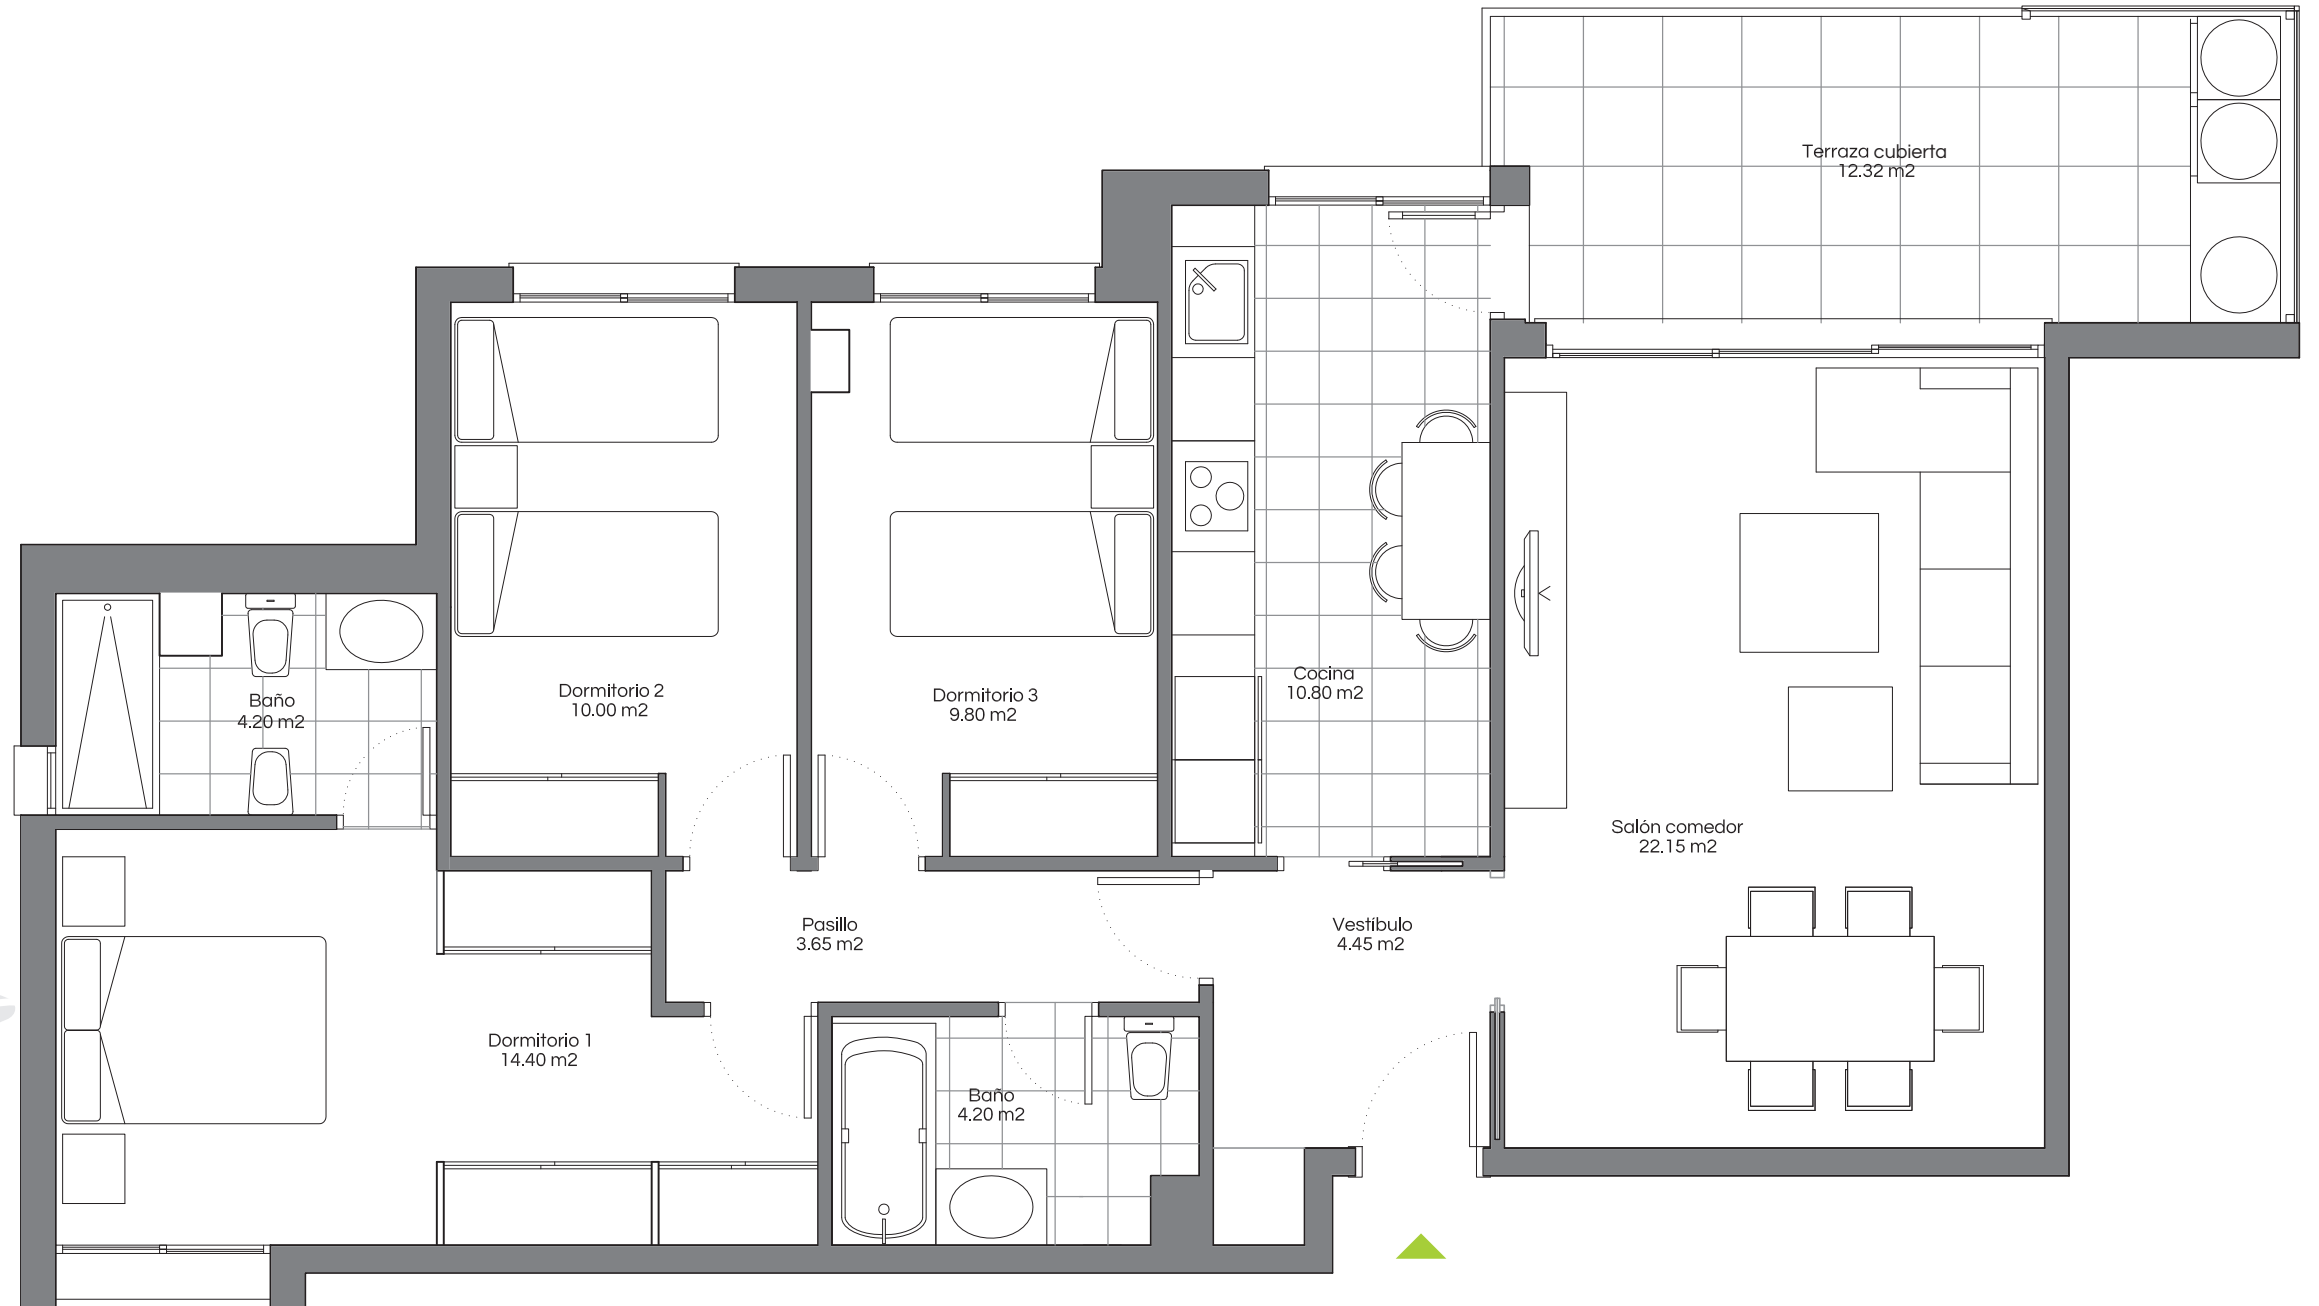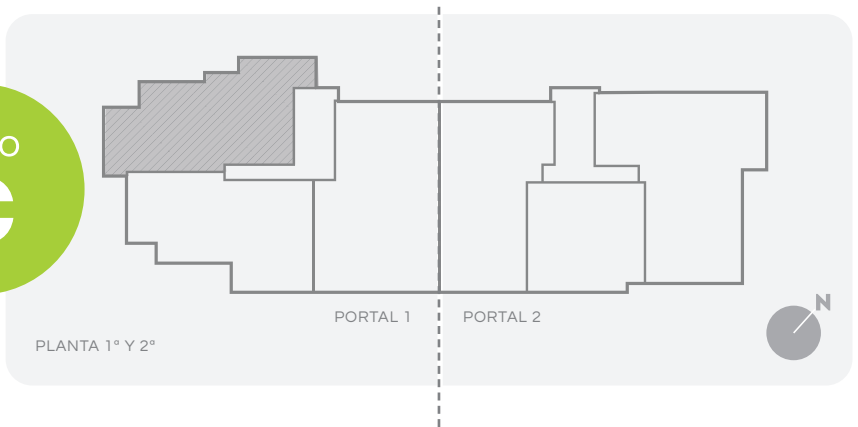

+0 1 2 3 4
metros

Promoción en precomercialización. Los datos ofrecidos en este documento pueden sufrir cambios a lo largo de la ejecución de la obra.