

## VIVIENDA 212/223

SUPERFICIE CONSTRUIDA (CON PPZO)


**119,89M2**

SUPERFICIE ÚTIL SUPERFICIE TERRAZAS

**89,80M2 14,69M2**

Vivienda tipo E con 3 dormitorios, salón, cocina integrable con acceso directo a la terraza, 2 baños y terraza con mueble lavadero.

Orientación sureste, separación día/noche así como una ventilación cruzada en toda la vivienda.

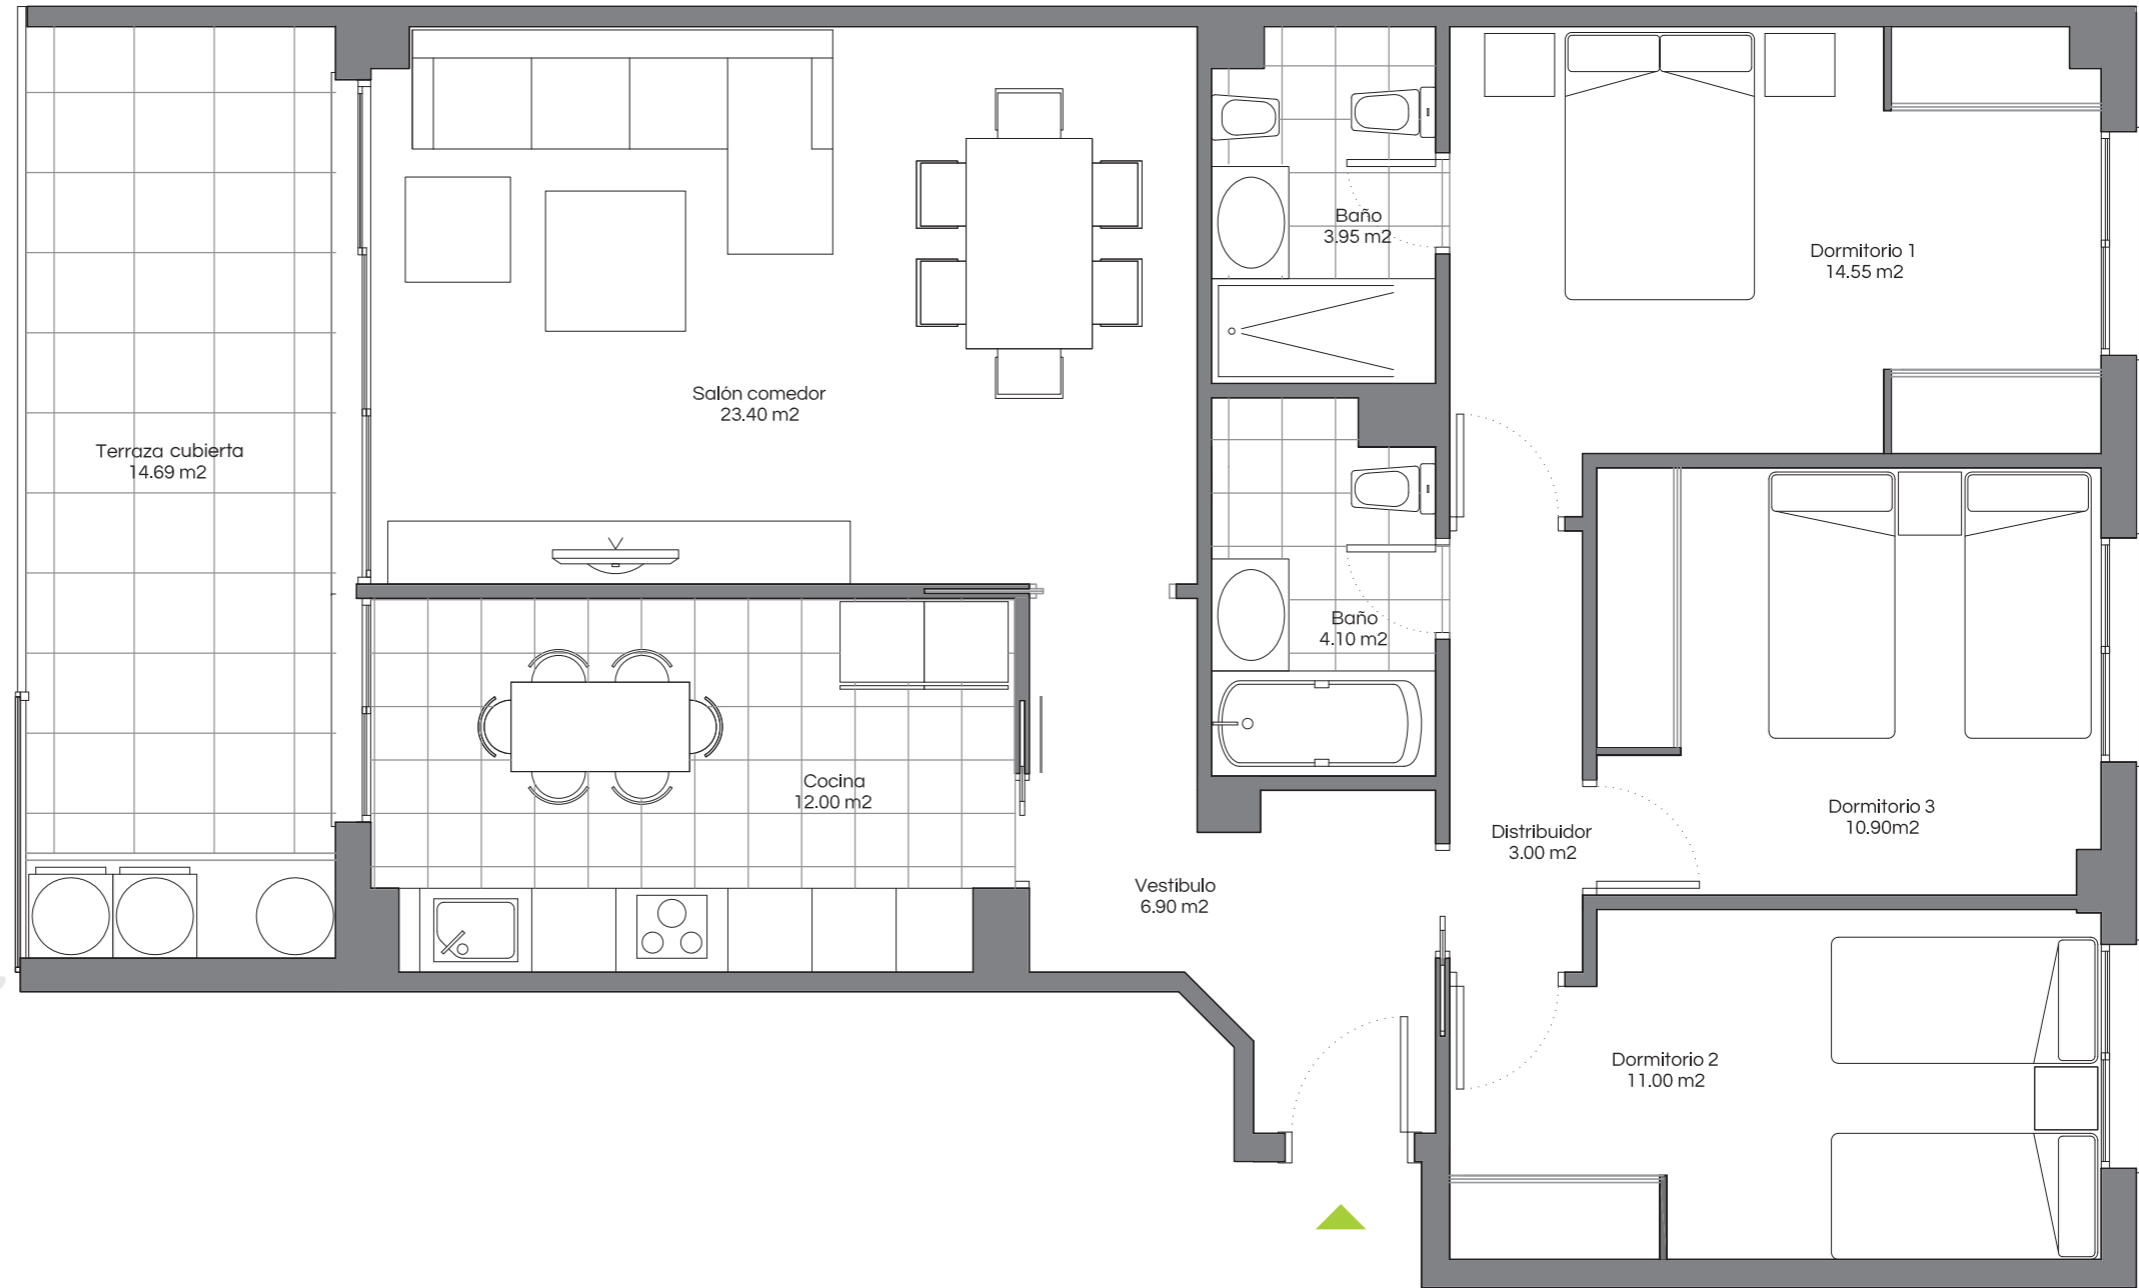


Tipo  
**E**

PLANTA 1ª Y 2ª

PORTAL 1

PORTAL 2

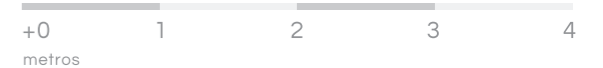

Promoción en precomercialización. Los datos ofrecidos en este documento pueden sufrir cambios a lo largo de la ejecución de la obra.

