

VIVIENDA 231


SUPERFICIE CONSTRUIDA (CON PPZO)

150,51M²

SUPERFICIE ÚTIL SUPERFICIE TERRAZAS

109,75M² 108,29M²

En planta cubierta dispone de un solarium de 89,49m² que se accede a través de la terraza de la vivienda.

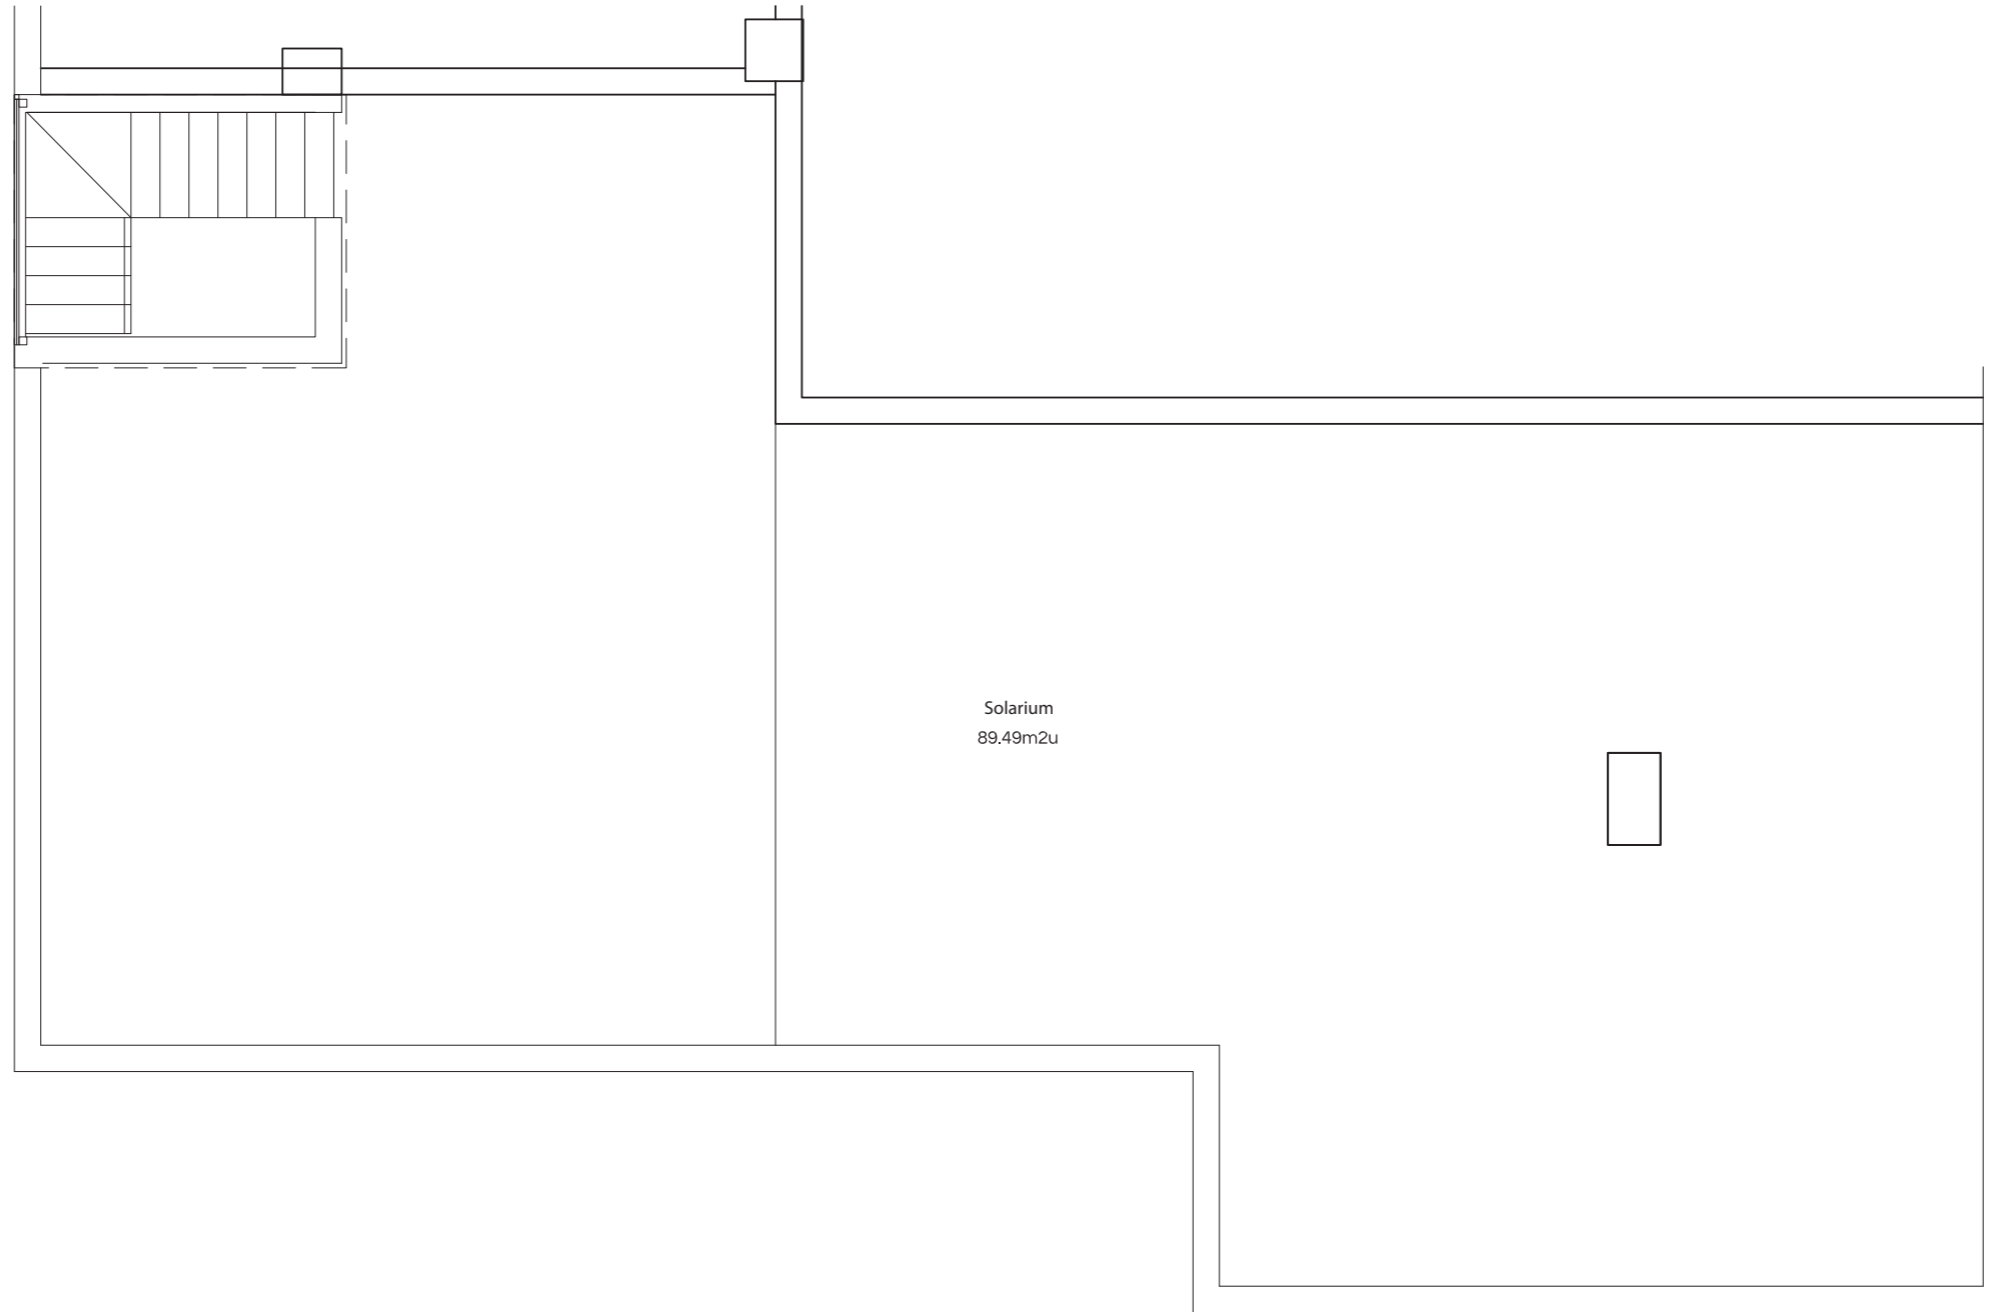

Tipo
F''

PLANTA CUBIERTA

PORTAL 1

PORTAL 2



+0 1 2 3 4
metros

Promoción en precomercialización. Los datos ofrecidos en este documento pueden sufrir cambios a lo largo de la ejecución de la obra.



Tipo
F''

PLANTA ÁTICO

PORTAL 1 PORTAL 2



VIVIENDA 231

SUPERFICIE CONSTRUIDA (CON PPZO)

150,51M²

SUPERFICIE ÚTIL SUPERFICIE TERRAZAS

109,75M² 108,29M²

Vivienda tipo F'' con solarium en cubierta, 4 dormitorios, salón, cocina integrable con acceso directo a la terraza, 2 baños, 1 aseo y terraza con mueble lavadero.

Orientación sureste, separación día/noche así como una ventilación cruzada en toda la vivienda.



Promoción en precomercialización. Los datos ofrecidos en este documento pueden sufrir cambios a lo largo de la ejecución de la obra.