

Tipo
F


VIVIENDA 211/221

SUPERFICIE CONSTRUIDA (CON PPZO)
150,51M²

SUPERFICIE ÚTIL SUPERFICIE TERRAZAS
109,75M² 18,80M²

Vivienda tipo F con 4 dormitorios, salón, cocina integrable con acceso directo a la terraza, 2 baños, 1 aseo y terraza con mueble lavadero.

Orientación sureste, separación día/noche así como una ventilación cruzada en toda la vivienda.

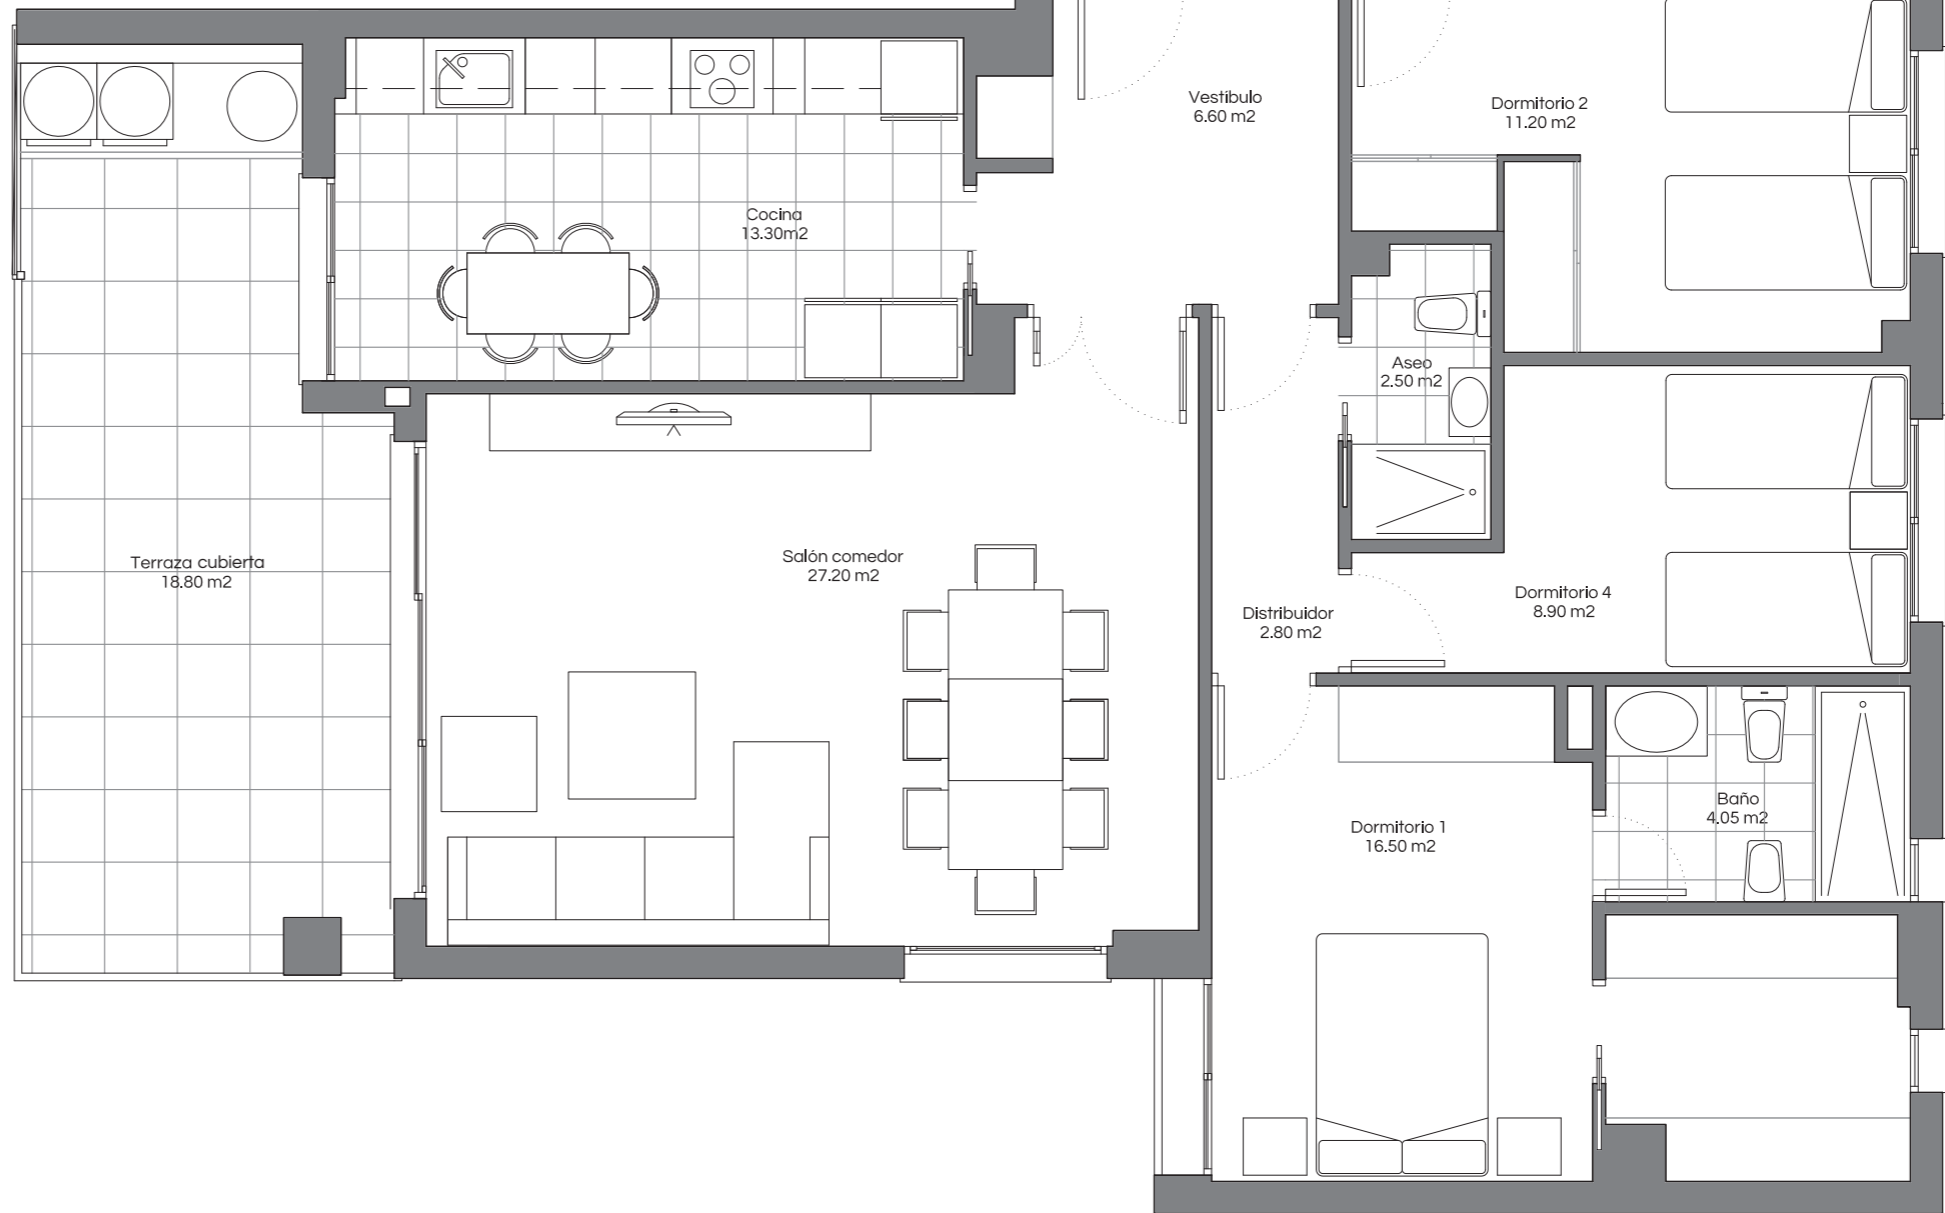

+0 1 2 3 4
metros

Promoción en precomercialización. Los datos ofrecidos en este documento pueden sufrir cambios a lo largo de la ejecución de la obra.

