

## VIVIENDA 201

SUPERFICIE CONSTRUIDA (CON PPZO)


**150,51M<sup>2</sup>**

SUPERFICIE ÚTIL SUPERFICIE TERRAZAS

**110,15M<sup>2</sup> 133,11M<sup>2</sup>**

Vivienda tipo F' con ampliación de terraza, 2 plazas de garaje y jardín privado. Dispone de 4 dormitorios, salón, cocina integrable con acceso directo a la terraza, 2 baños, 1 aseo y terraza con mueble lavadero.


Orientación sureste, separación día/noche así como una ventilación cruzada en toda la vivienda.

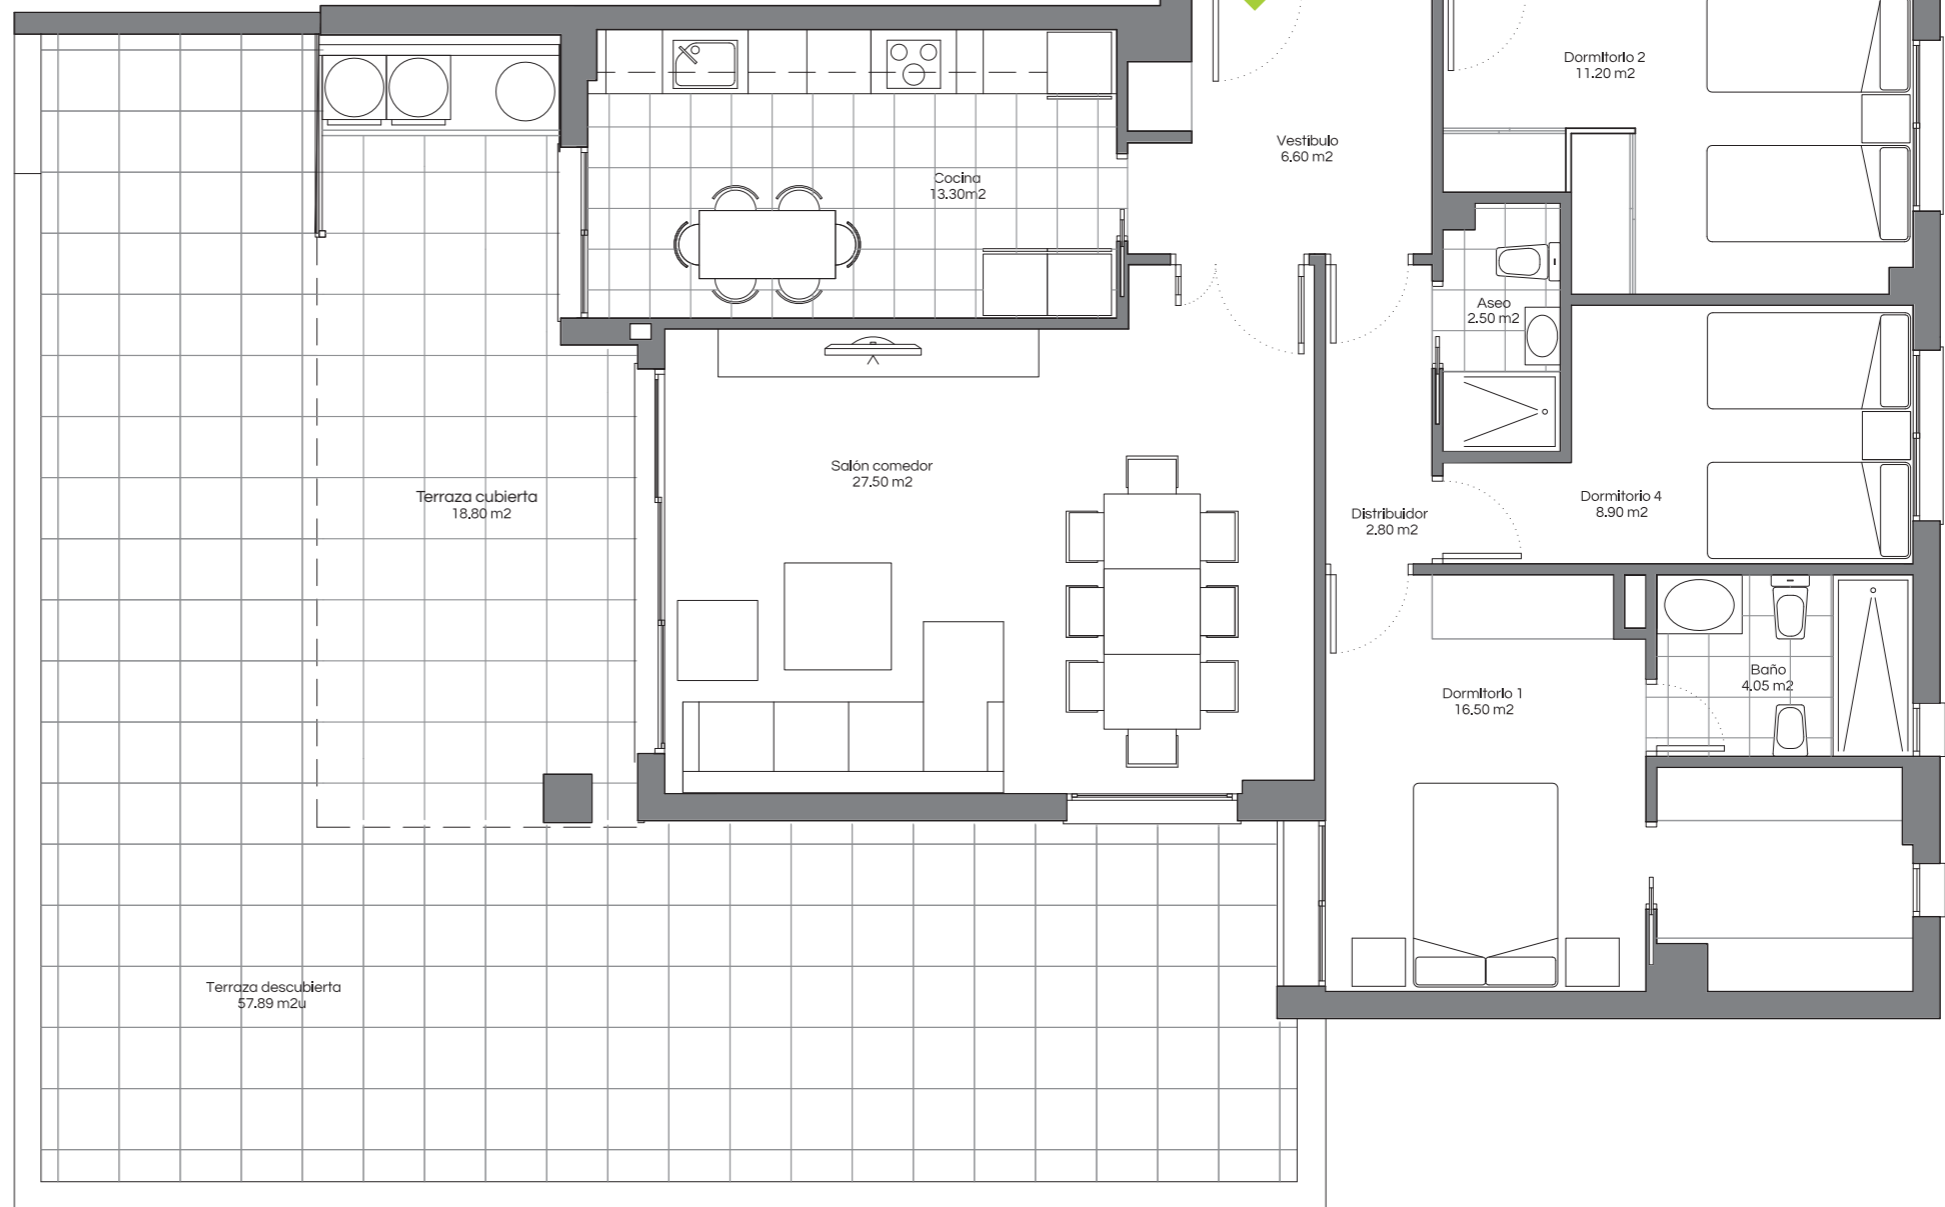

+0 1 2 3 4  
metros

Promoción en precomercialización. Los datos ofrecidos en este documento pueden sufrir cambios a lo largo de la ejecución de la obra.



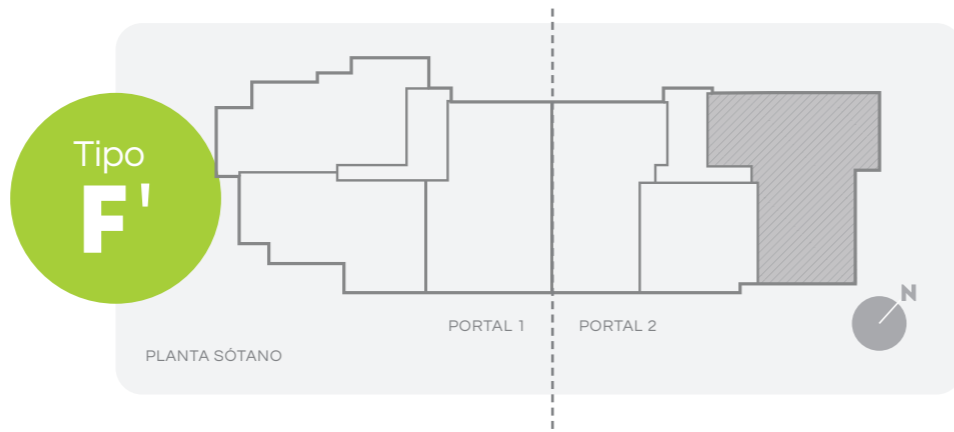

## VIVIENDA 201


SUPERFICIE CONSTRUIDA (CON PPZO)

**150,51M2**

SUPERFICIE ÚTIL    SUPERFICIE TERRAZAS

**110,15M2    133,11M2**

Jardín privado en planta baja con acceso a dos plazas de garaje cerradas en planta sótano.

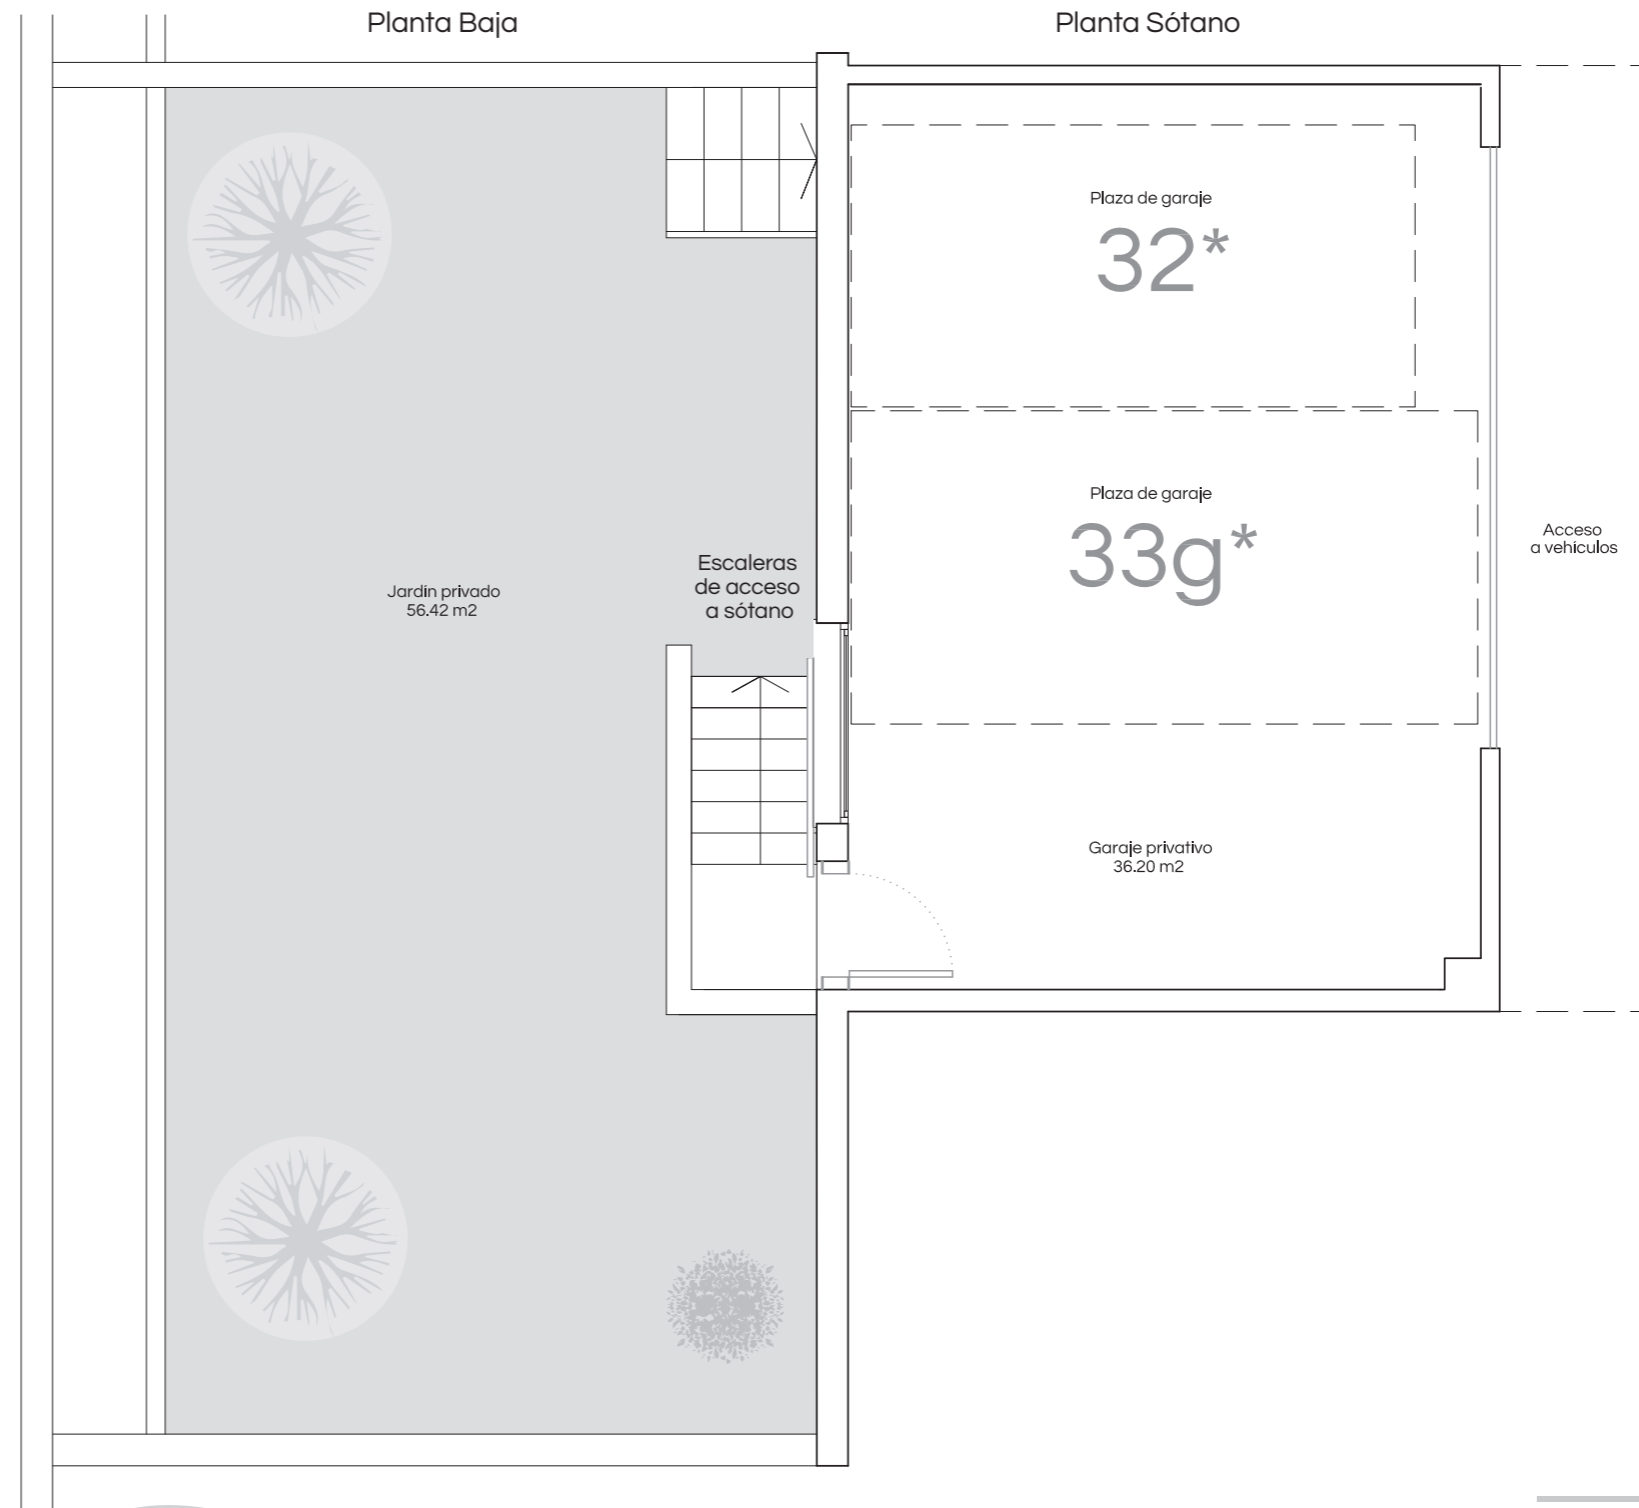

+0 1 2 3 4  
metros

Promoción en precomercialización. Los datos ofrecidos en este documento pueden sufrir cambios a lo largo de la ejecución de la obra.