
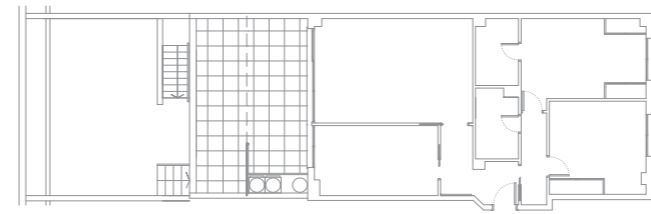


Tipo
G'

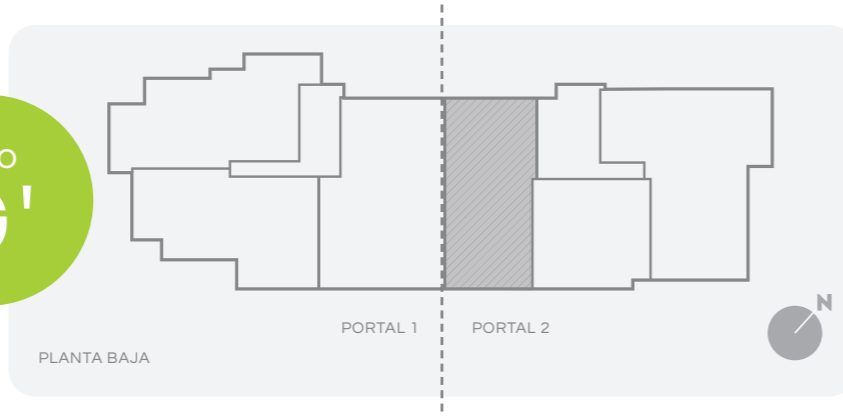

VIVIENDA 203

SUPERFICIE CONSTRUIDA (CON PPZO)

107,69M²

SUPERFICIE ÚTIL


79,95M²

SUPERFICIE TERRAZAS

62,87M²

Vivienda tipo G' con ampliación de terraza, 2 plazas de garaje y jardín privado. Dispone de 2 dormitorios, salón, cocina integrable con acceso directo a la terraza, 2 baños y terraza con mueble lavadero.

Orientación sureste, separación día/noche así como una ventilación cruzada en toda la vivienda.

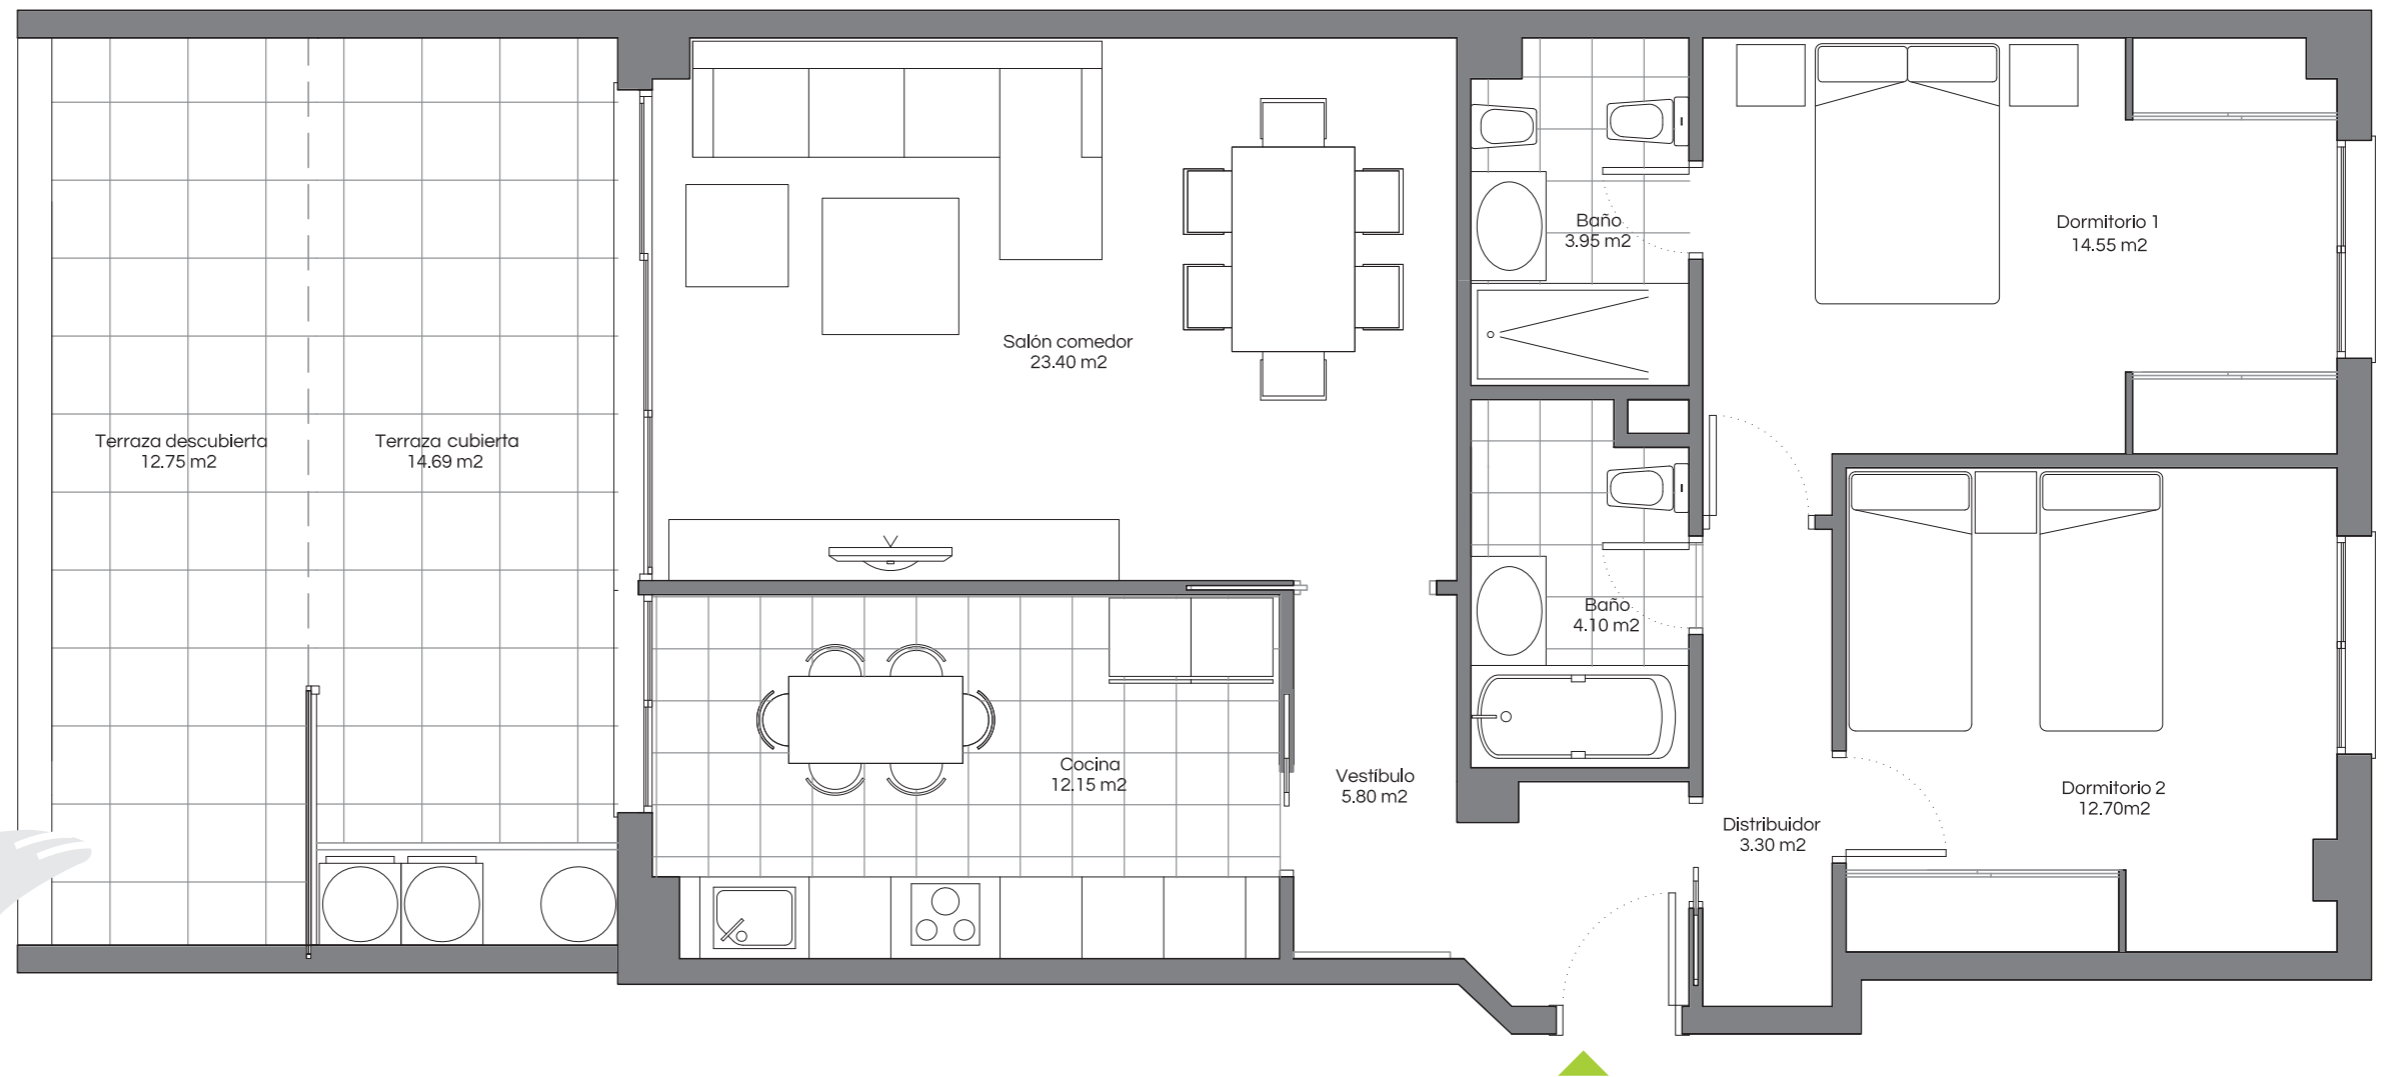

+0 1 2 3 4
metros



Promoción en precomercialización. Los datos ofrecidos en este documento pueden sufrir cambios a lo largo de la ejecución de la obra.

VIVIENDA 203

SUPERFICIE CONSTRUIDA (CON PPZO)
107,69M²

SUPERFICIE ÚTIL SUPERFICIE TERRAZAS
79,95M² 62,87M²

Jardín privado en planta baja con acceso a dos plazas de garaje cerradas en planta sótano.

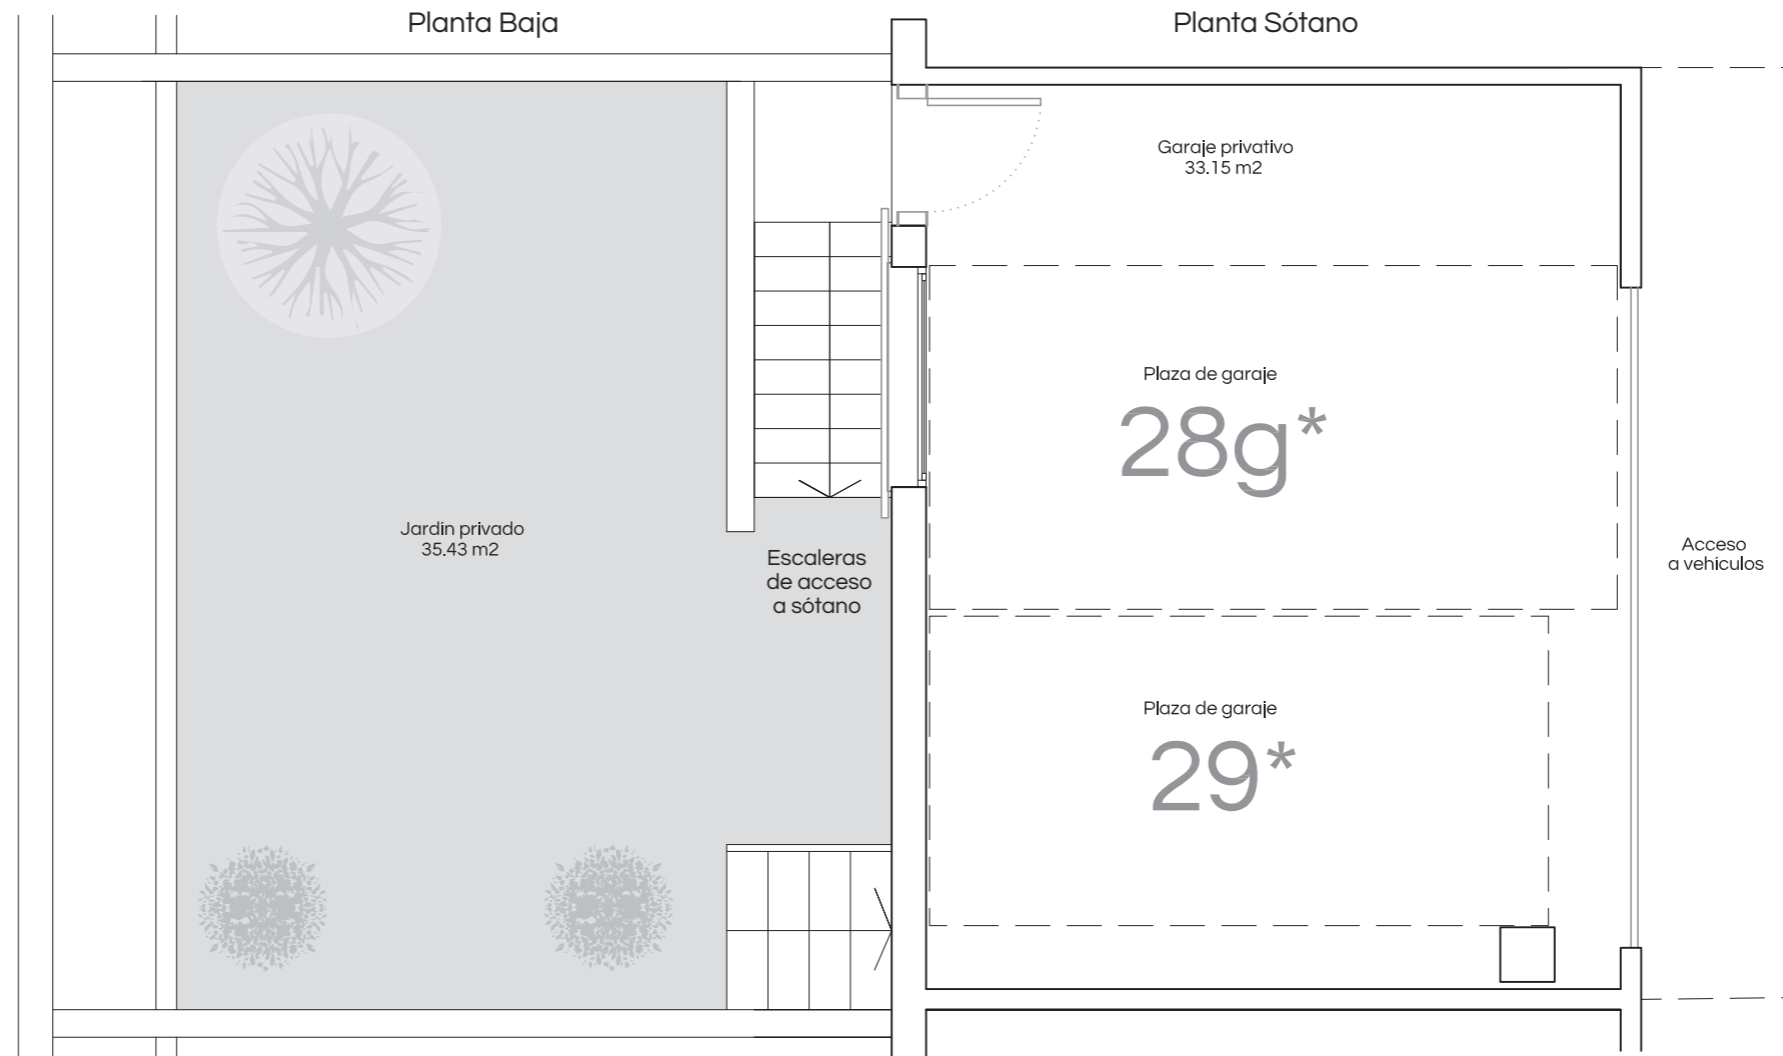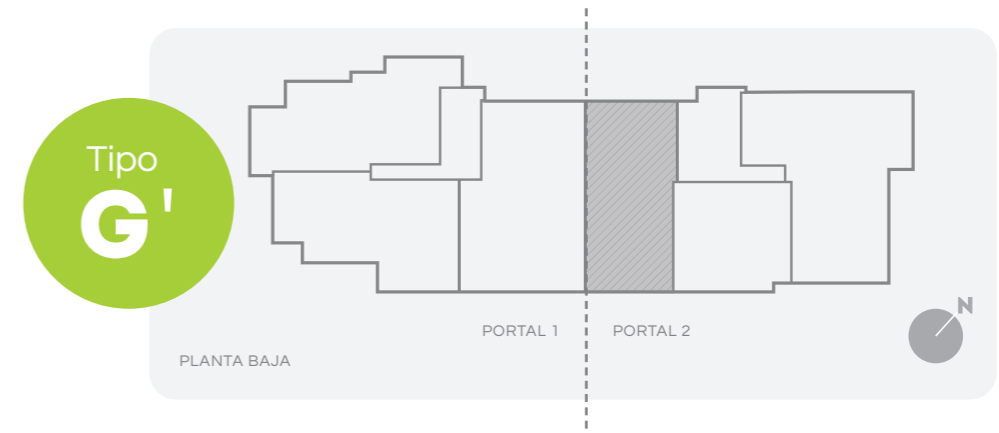

+0 1 2 3 4
metros

Promoción en precomercialización. Los datos ofrecidos en este documento pueden sufrir cambios a lo largo de la ejecución de la obra.