

Tipo
K''

PLANTA ÁTICO

PORTAL 1 PORTAL 2



VIVIENDA 232

SUPERFICIE CONSTRUIDA (CON PPZO)


78,19M²

SUPERFICIE ÚTIL SUPERFICIE TERRAZAS

58,35M² 61,78M²

Vivienda tipo K'' con solarium en cubierta, 2 dormitorios, salón, cocina integrable con acceso directo a la terraza, 1 baño, 1 aseo y terraza con mueble lavadero.

Orientación sureste y separación día/noche.

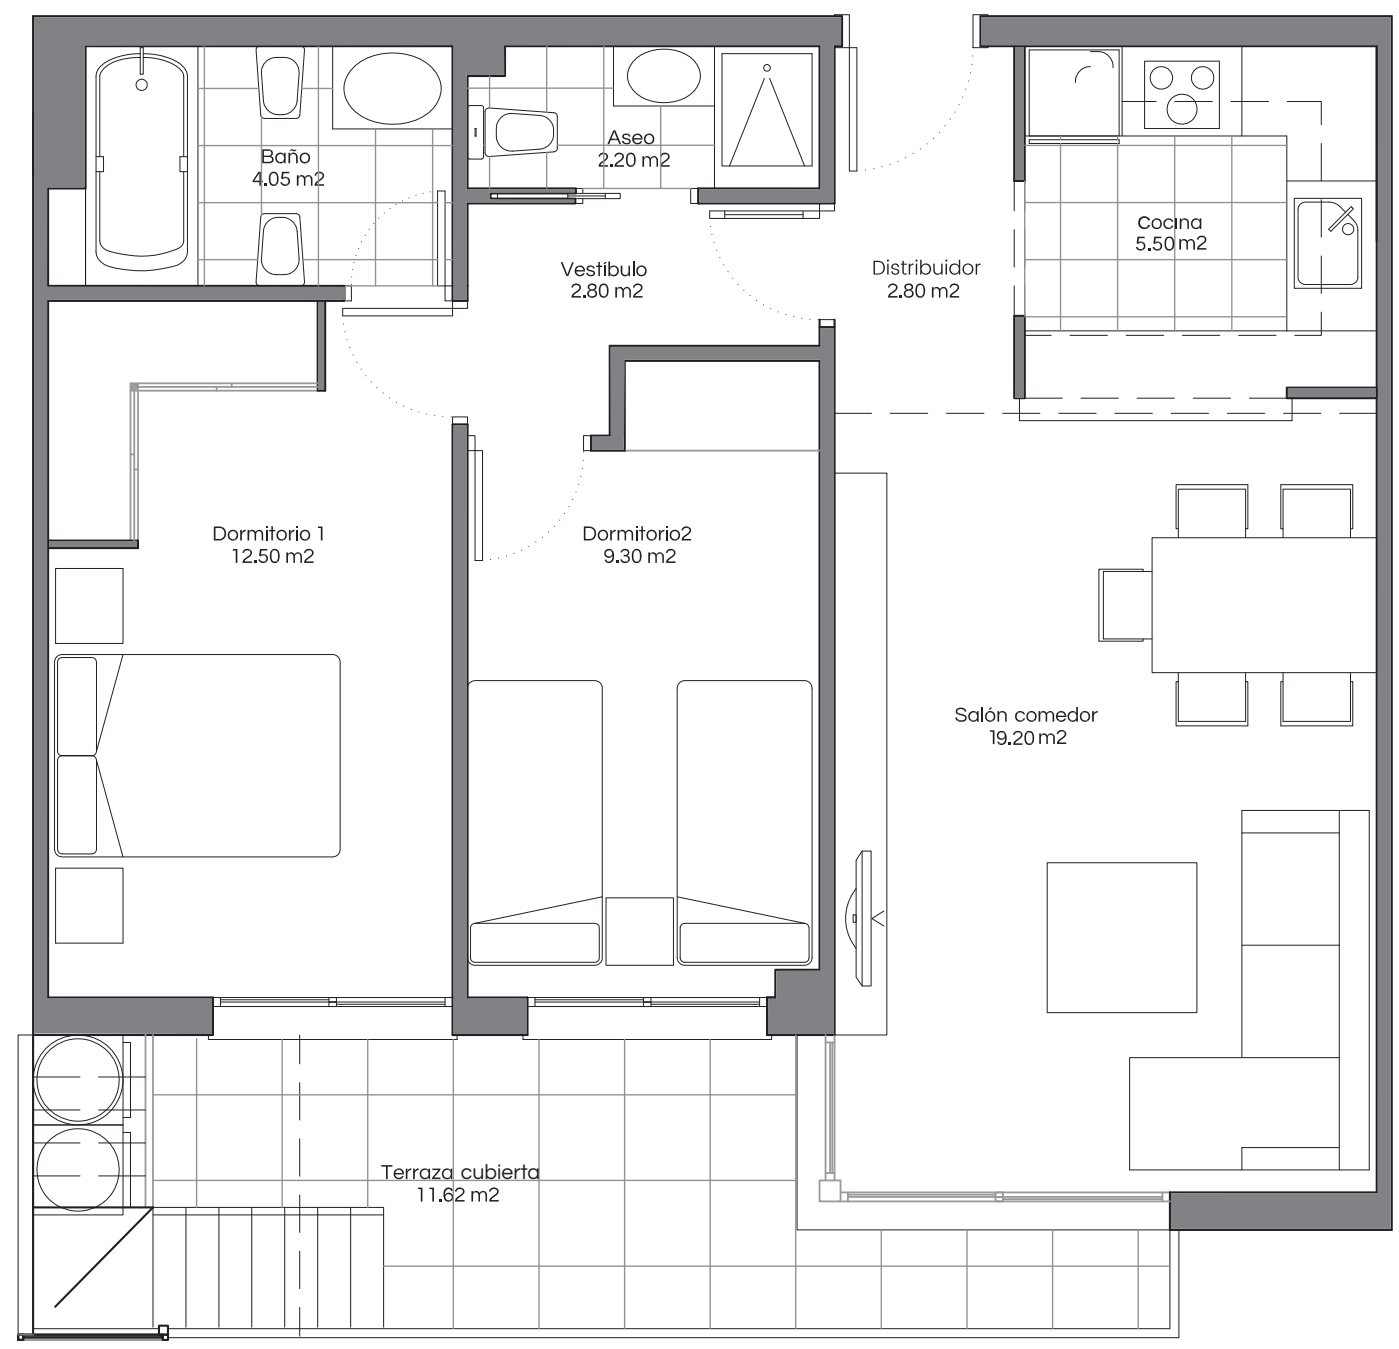

Promoción en precomercialización. Los datos ofrecidos en este documento pueden sufrir cambios a lo largo de la ejecución de la obra.

VIVIENDA 232


SUPERFICIE CONSTRUIDA (CON PPZO)

78,19M²


SUPERFICIE ÚTIL SUPERFICIE TERRAZAS

58,35M² 61,78M²

En planta cubierta dispone de un solarium de 50,16m² que se accede a través de la terraza de la vivienda.

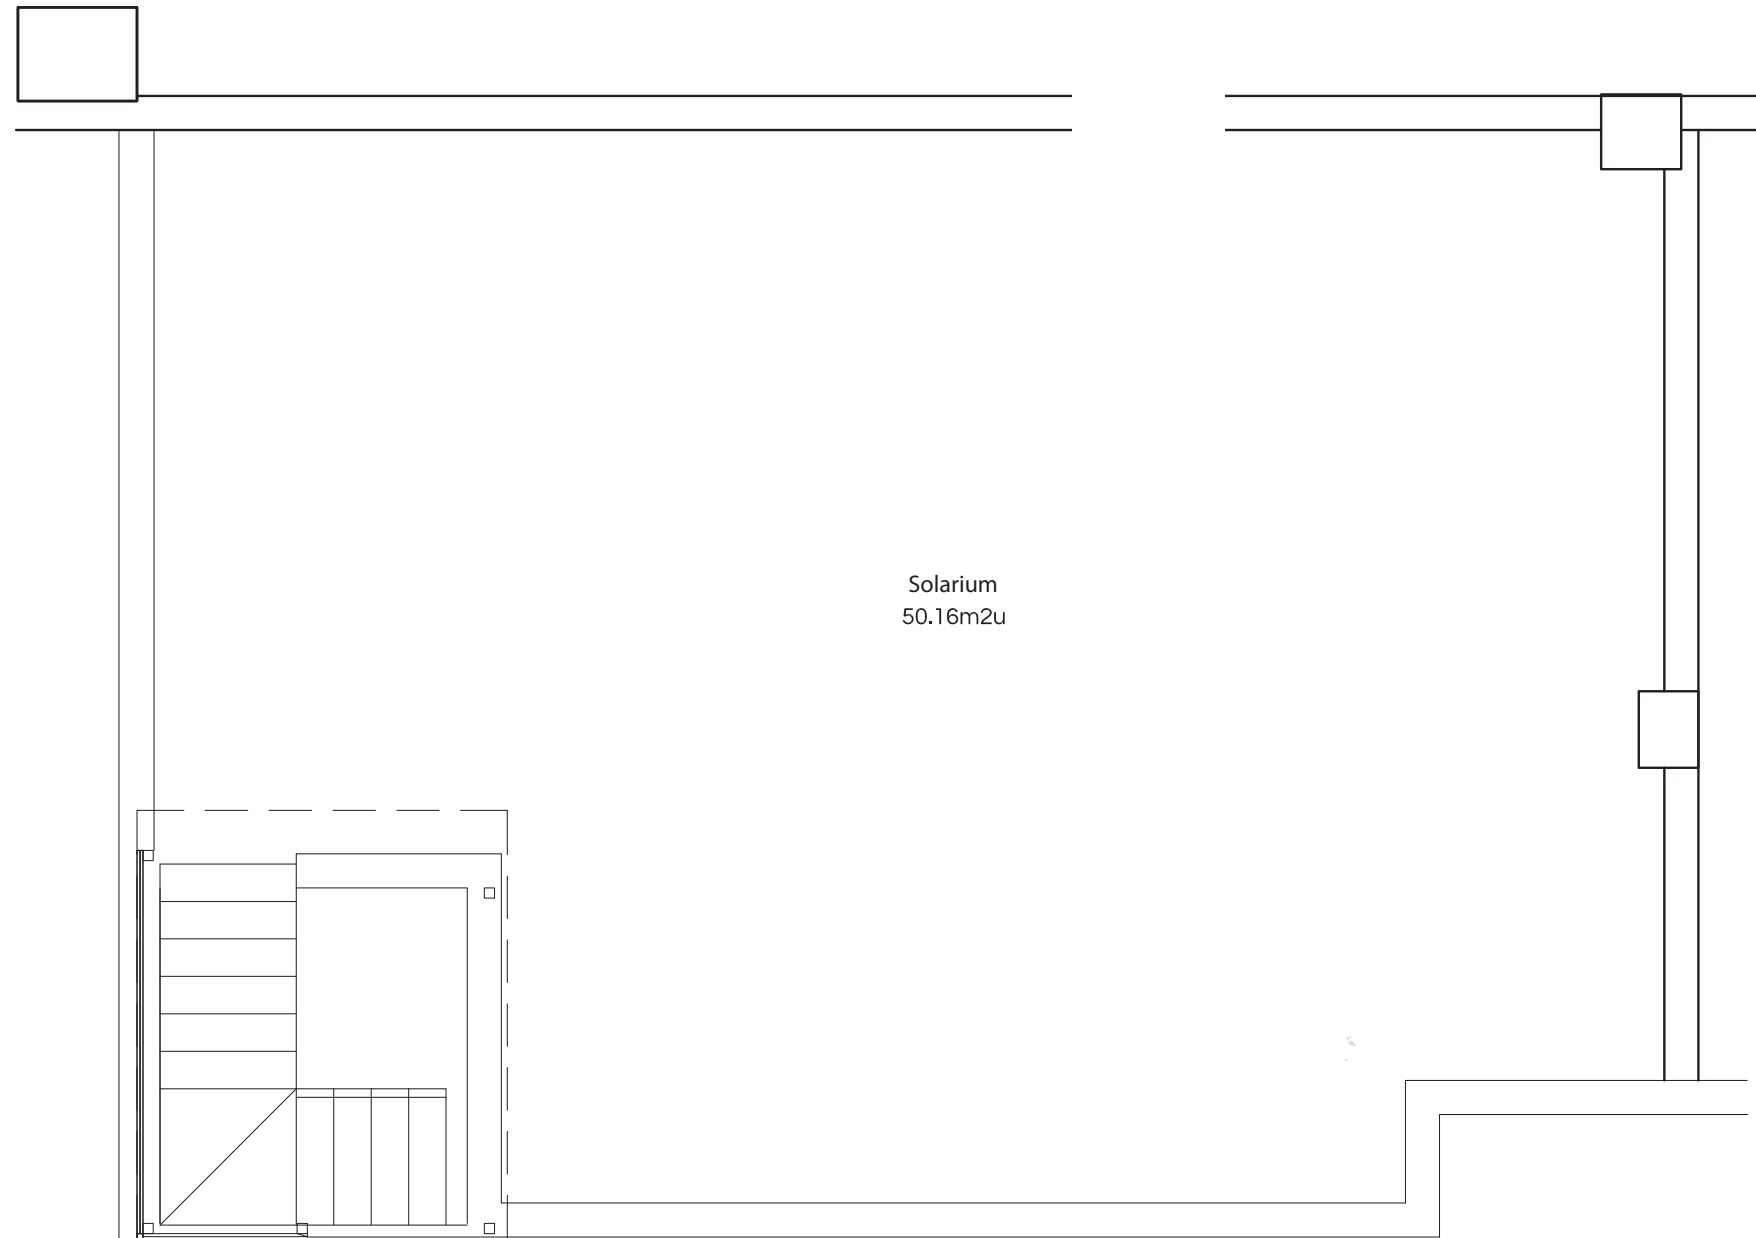

Tipo
K''

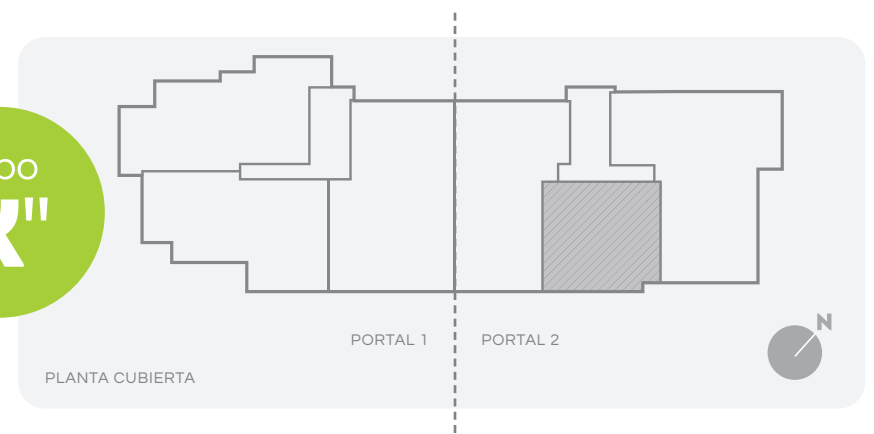

+0 1 2 3 4
metros

Promoción en precomercialización. Los datos ofrecidos en este documento pueden sufrir cambios a lo largo de la ejecución de la obra.