

VIVIENDA 341

SUPERFICIE CONSTRUIDA (CON PPZC)

138,33 M2

SUPERFICIE ÚTIL COMPUTABLE

109,46 M2

TERRAZA
CUBIERTA

20,62 M2

TERRAZA
DESCUBIERTA

-

JARDÍN

-

SOLARIUM



54,15 M2

Vivienda tipo A'' con solarium en cubierta, 4 dormitorios, salón, cocina integrable con acceso directo a la terraza, 2 baños y terraza con mueble lavadero.

Orientación sureste, separación día/noche así como una ventilación cruzada en toda la vivienda.



Tipo
A''

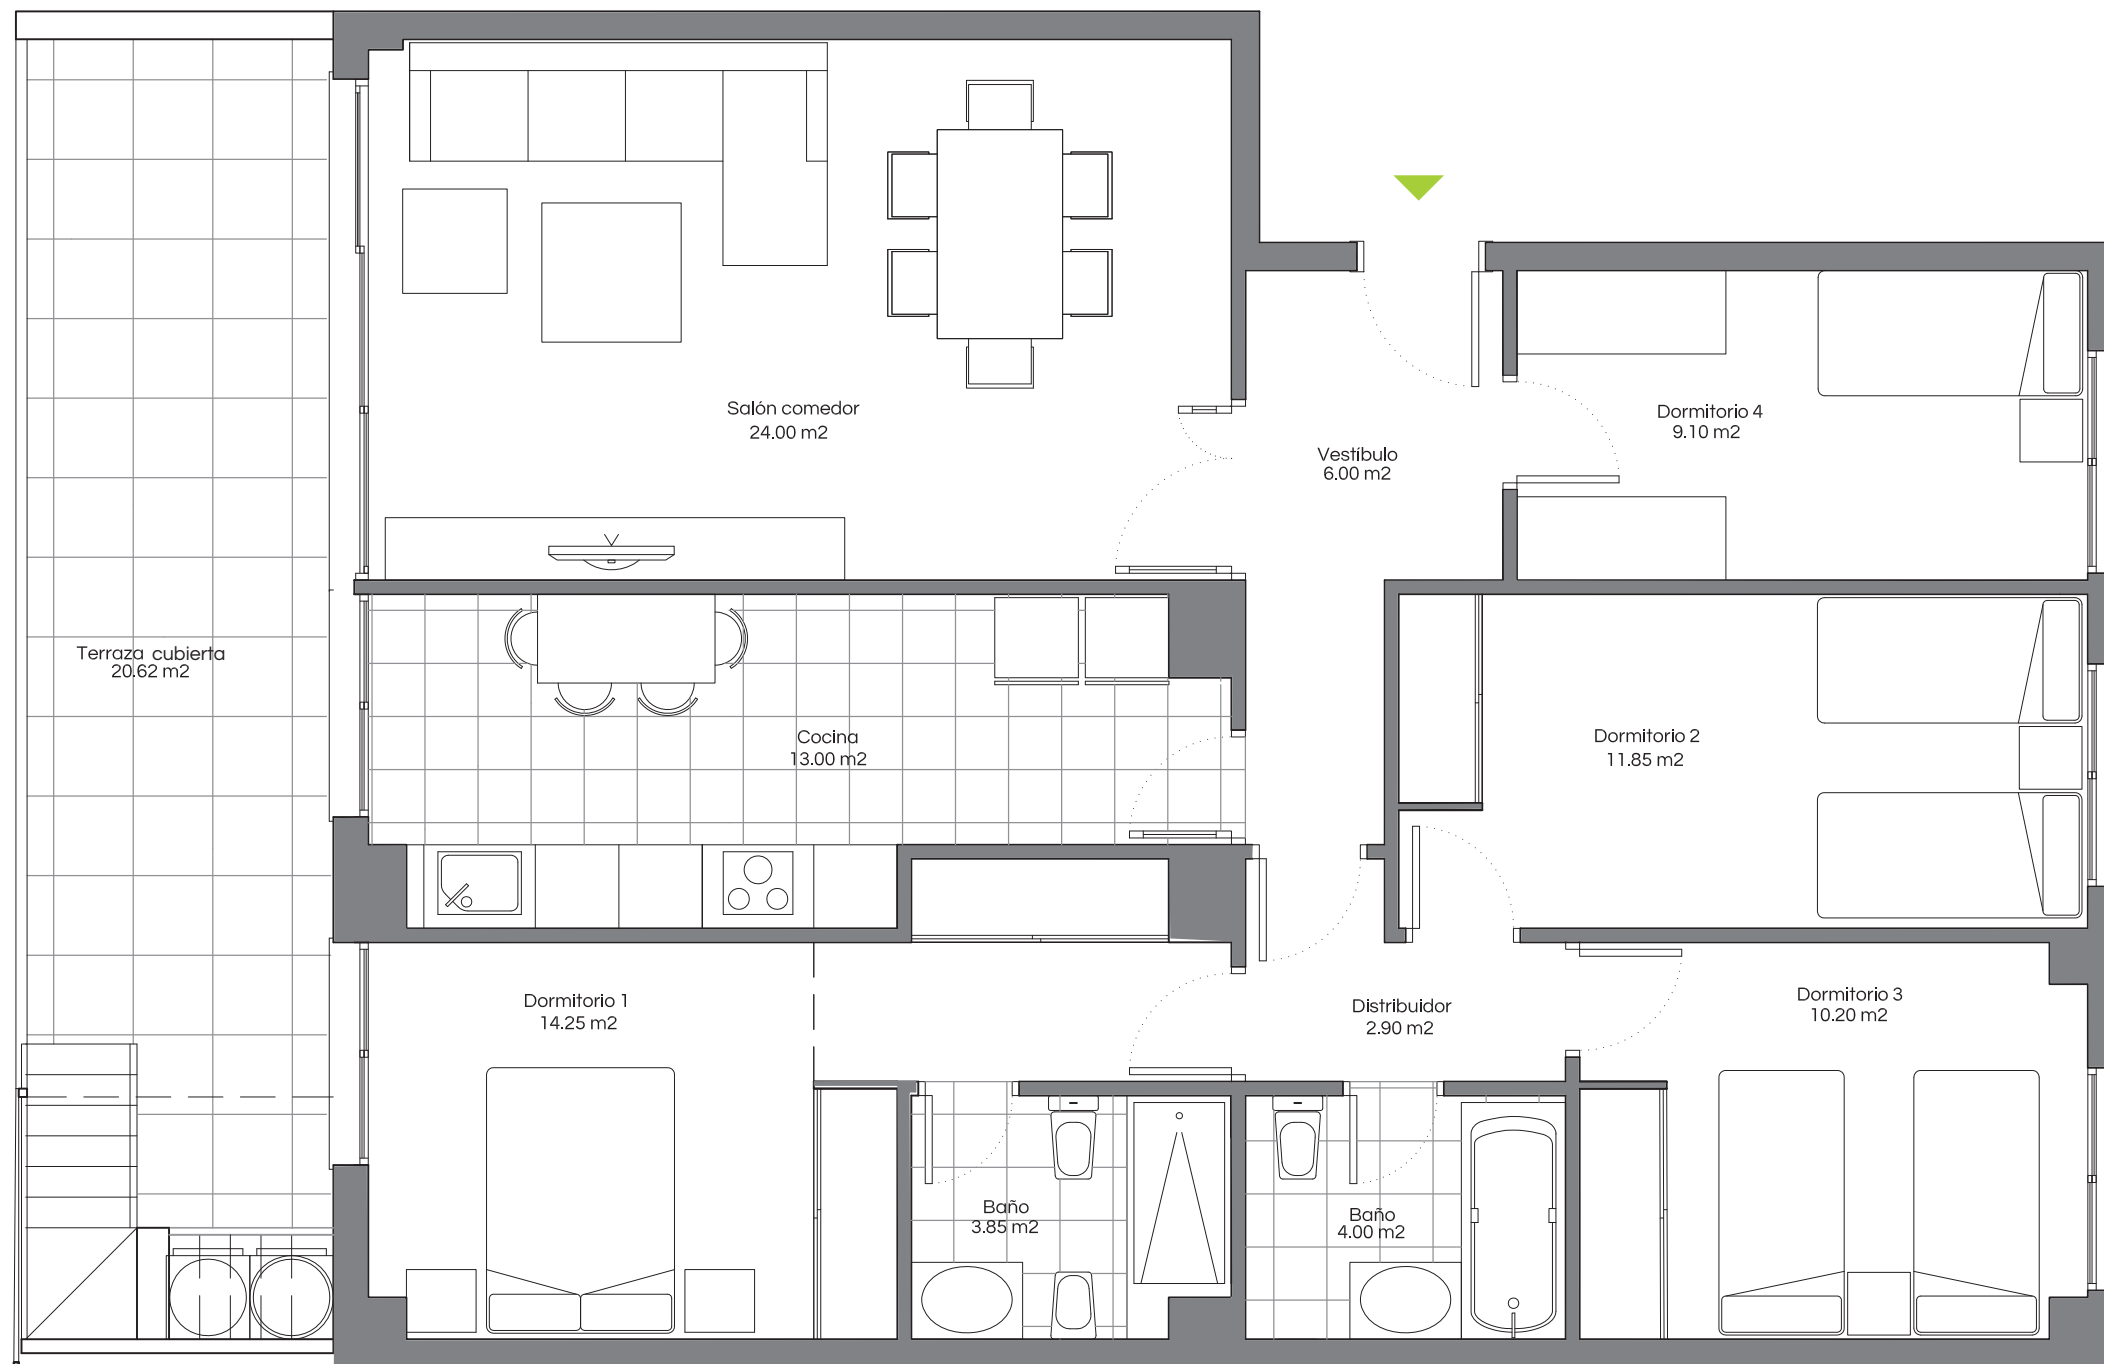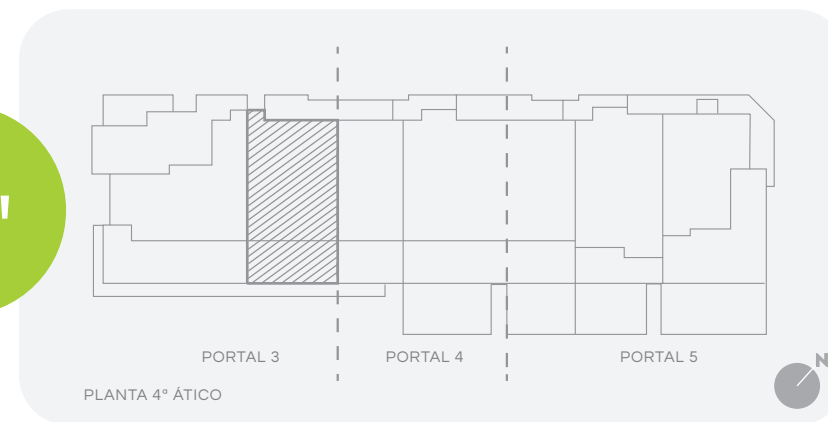

+0 1 2 3 4
metros

Promoción en precomercialización. Los datos ofrecidos en este documento pueden sufrir cambios a lo largo de la ejecución de la obra.

VIVIENDA 341

SUPERFICIE CONSTRUIDA (CON PPZC)

138,33 M2

SUPERFICIE ÚTIL COMPUTABLE

109,46 M2

TERRAZA
CUBIERTA

20,62 M2

TERRAZA
DESCUBIERTA

-



JARDÍN

-

SOLARIUM

54,15 M2

En planta cubierta dispone de un solarium de 54,15m² que se accede a través de la terraza de la vivienda.

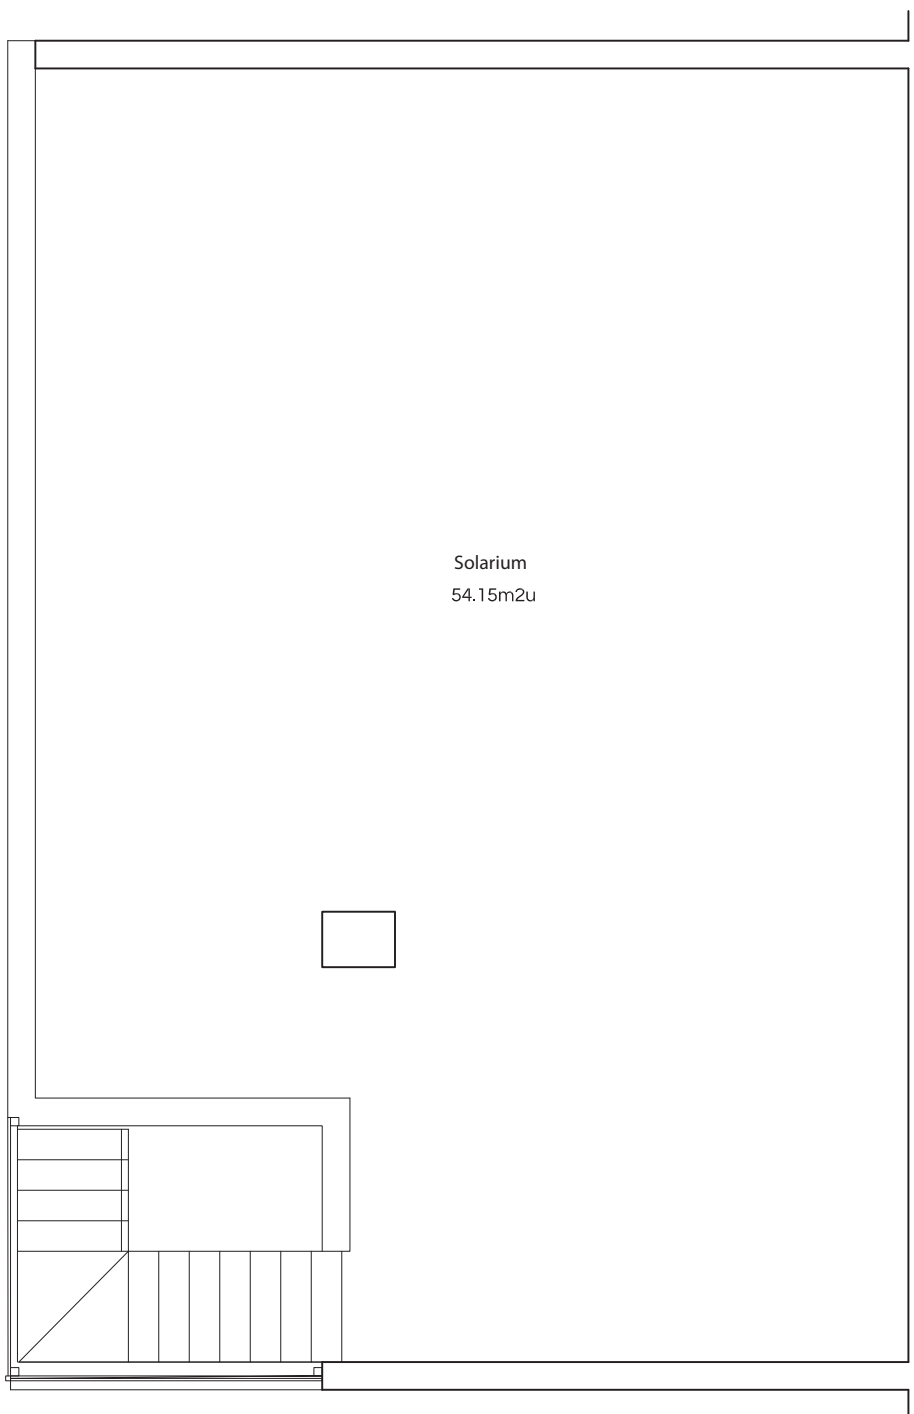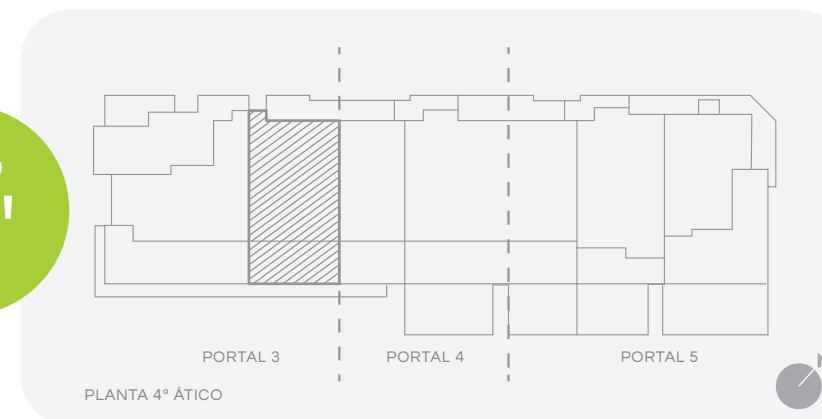

+0 1 2 3 4
metros

Promoción en precomercialización. Los datos ofrecidos en este documento pueden sufrir cambios a lo largo de la ejecución de la obra.