

VIVIENDA 342

SUPERFICIE CONSTRUIDA (CON PPZC)

116,58 M²

SUPERFICIE ÚTIL COMPUTABLE

91,19 M²

TERRAZA
CUBIERTA

13,78 M²

TERRAZA
DESCUBIERTA

-

JARDÍN

-

SOLARIUM



69,98 M²

Vivienda tipo B'' con solarium en cubierta, 3 dormitorios, salón, cocina integrable con acceso directo a la terraza, 2 baños y terraza con mueble lavadero.

Orientación sureste, separación día/noche.



Tipo
B''

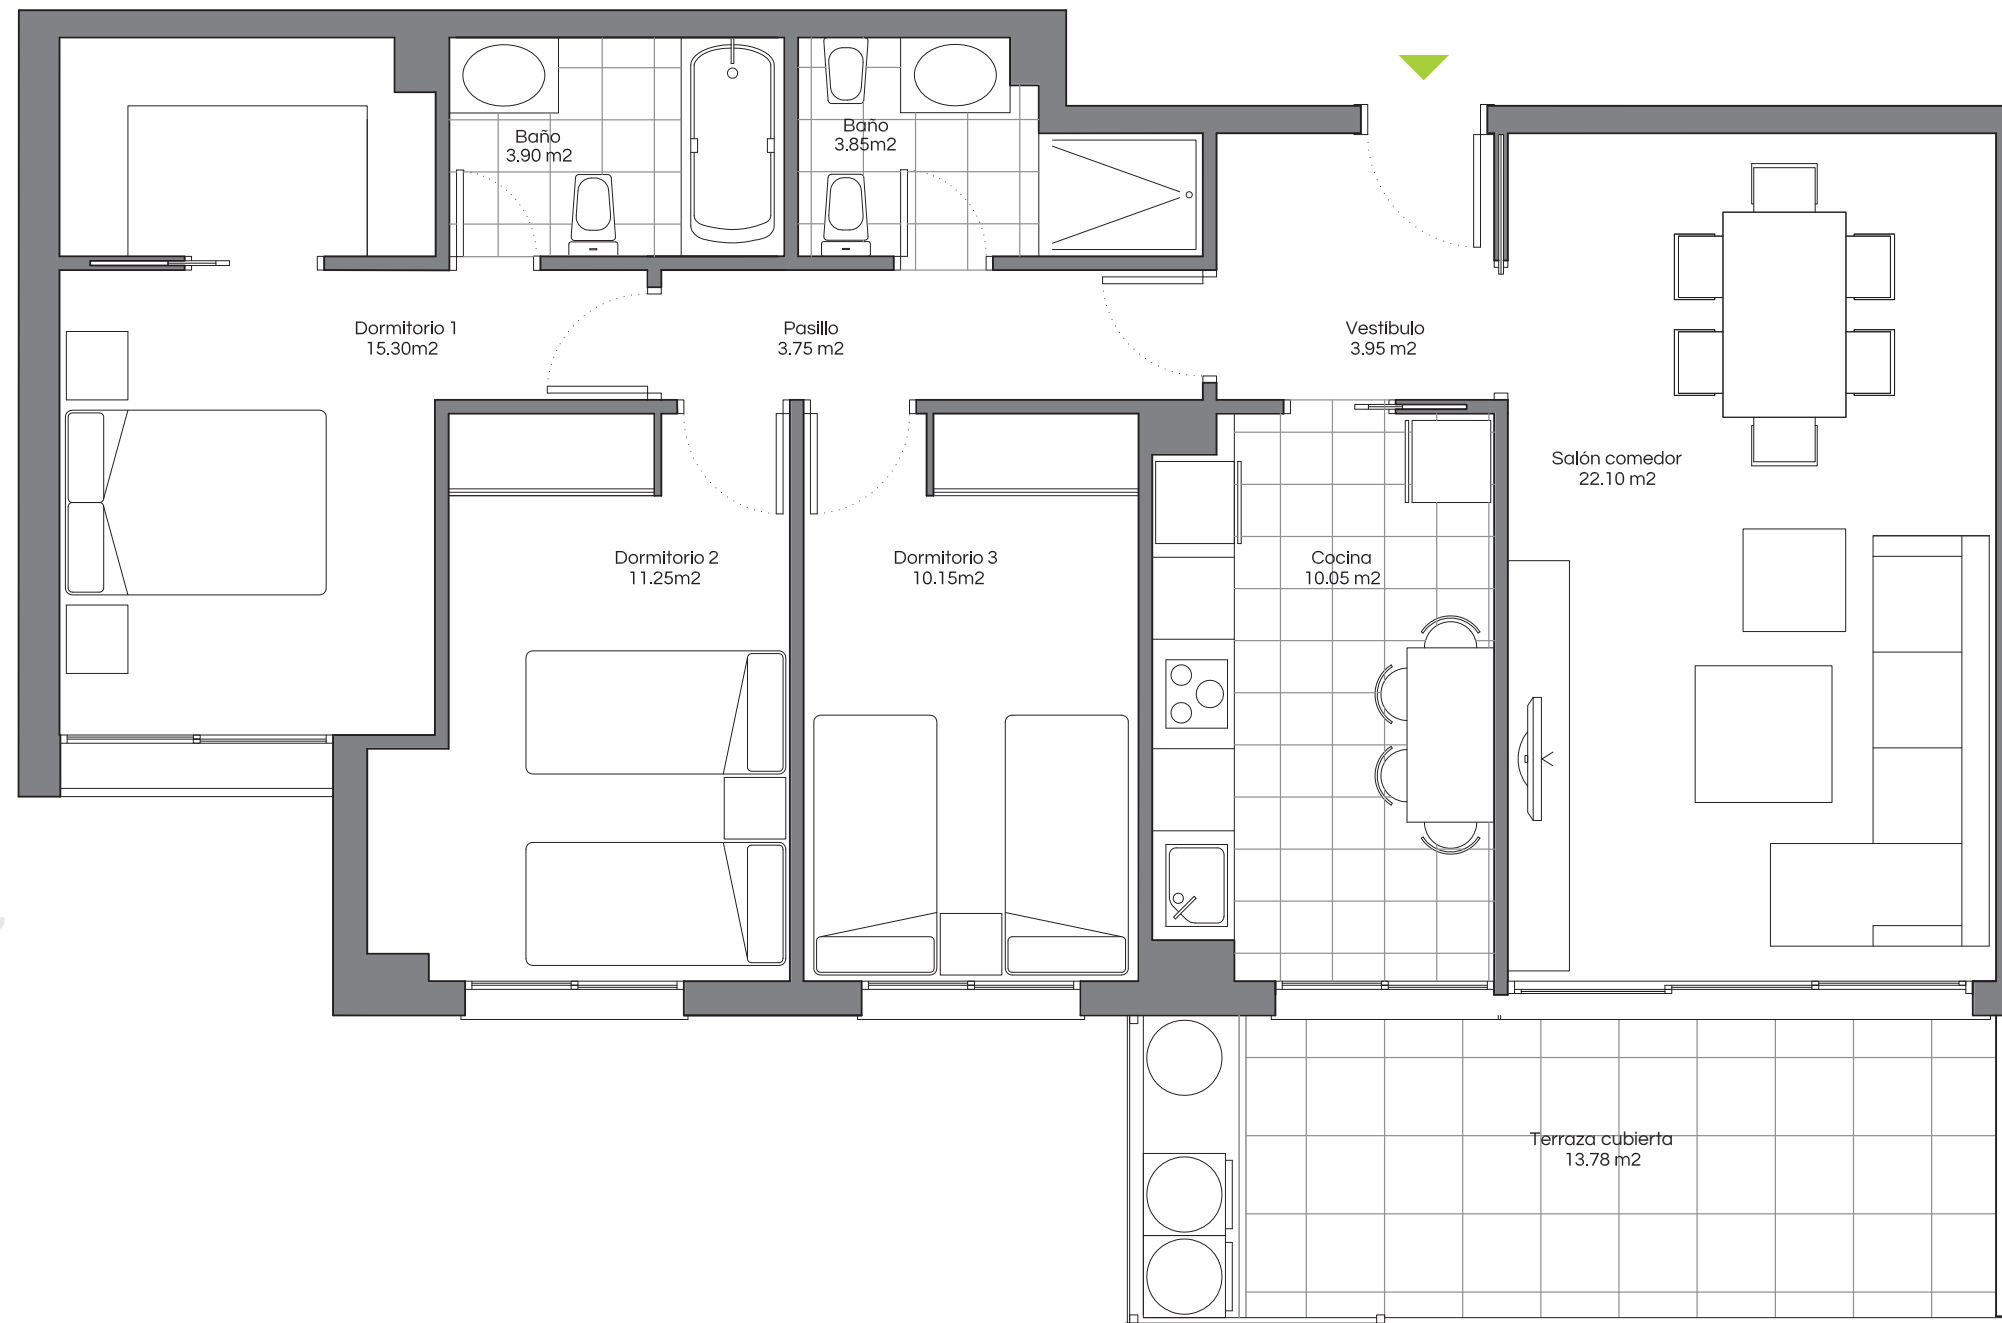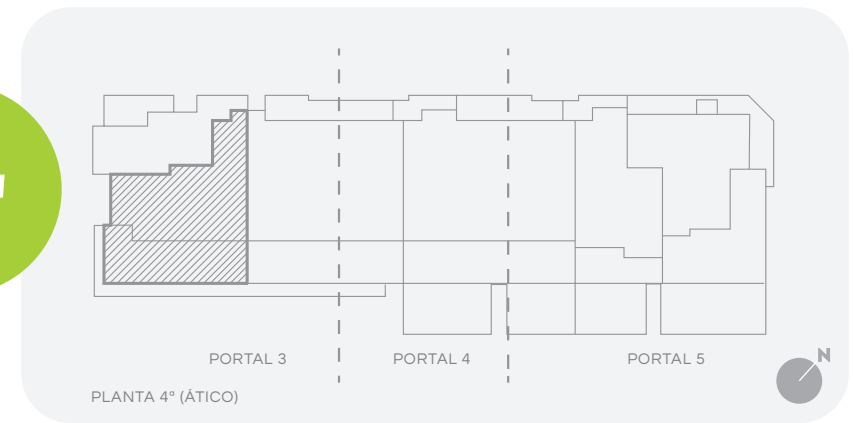

+0 1 2 3 4
metros

Promoción en precomercialización. Los datos ofrecidos en este documento pueden sufrir cambios a lo largo de la ejecución de la obra.

VIVIENDA 342

SUPERFICIE CONSTRUIDA (CON PPZO)

116,58 M2

SUPERFICIE ÚTIL COMPUTABLE

91,19 M2

TERRAZA
CUBIERTA

13,78 M2

TERRAZA
DESCUBIERTA

-

JARDÍN

-



SOLARIUM

69,98 M2

En planta cubierta dispone de un solarium de 69,98m2 que se accede a través de la terraza de la vivienda.



Tipo
B''

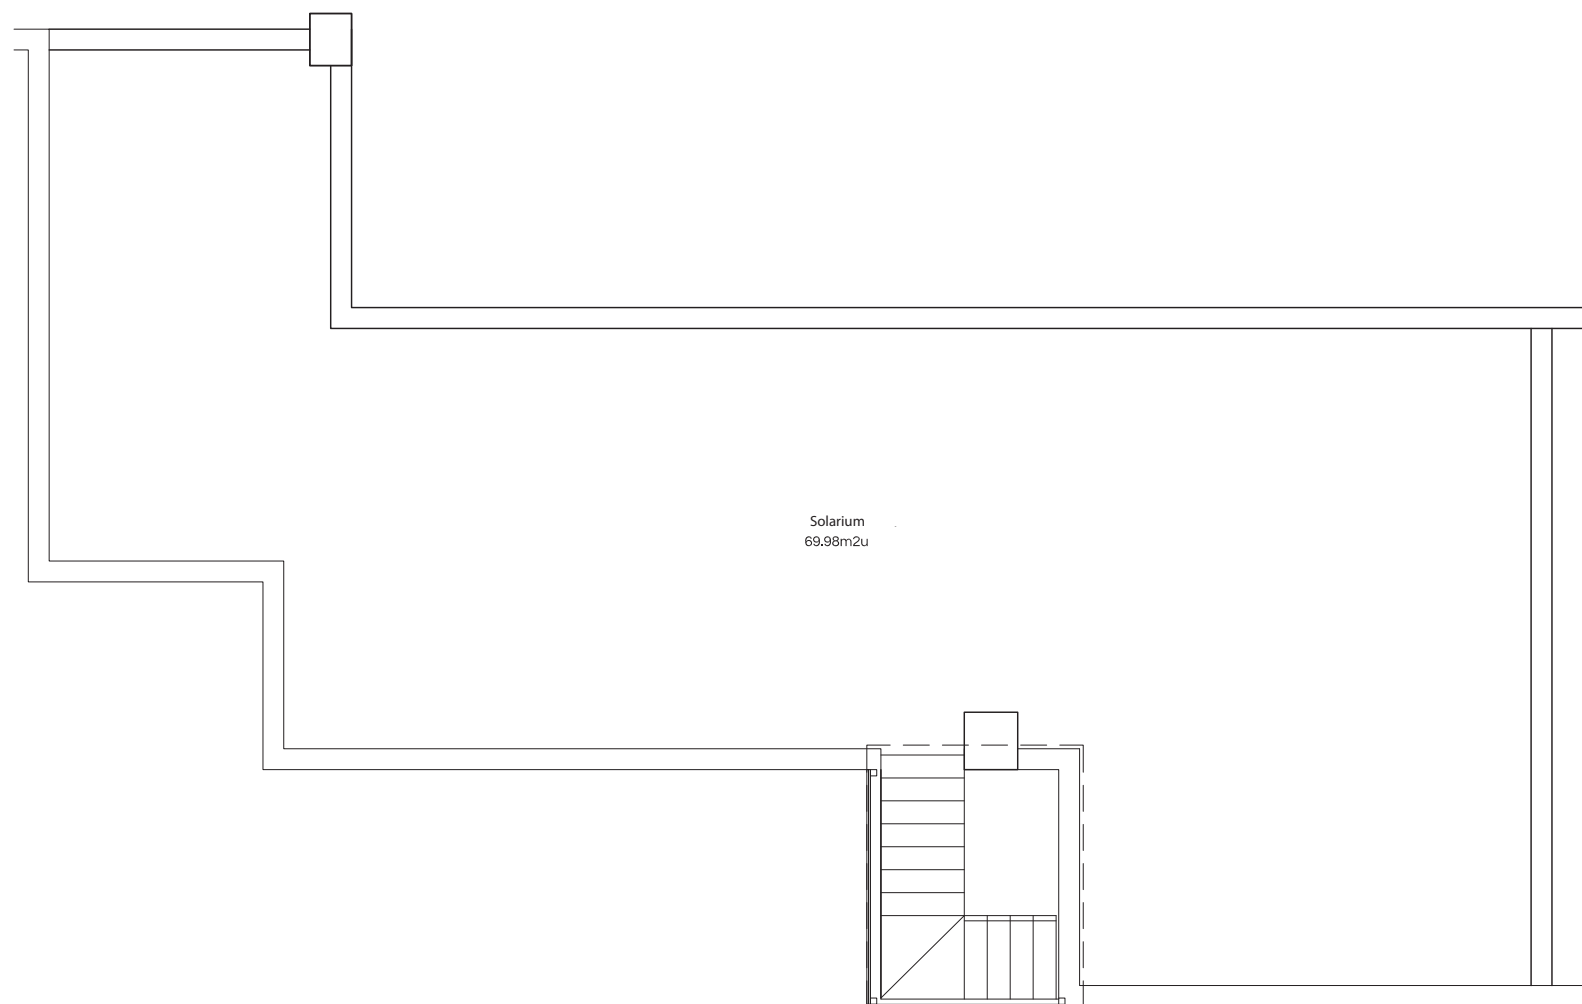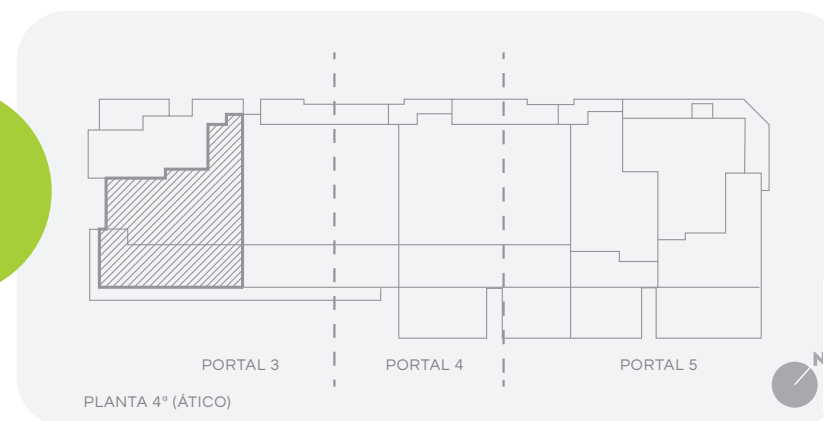

+0 1 2 3 4
metros

Promoción en precomercialización. Los datos ofrecidos en este documento pueden sufrir cambios a lo largo de la ejecución de la obra.