

**VIVIENDA  
412/422/432**

SUPERFICIE CONSTRUIDA (CON PPZC)

**121,67 M<sup>2</sup>**

SUPERFICIE ÚTIL COMPUTABLE

**97,34 M<sup>2</sup>**

TERRAZA CUBIERTA	TERRAZA DESCUBIERTA
<b>14,69 M<sup>2</sup></b>	-




JARDÍN	SOLARIUM
-	-

Vivienda tipo E con 3 dormitorios, salón, cocina integrable con acceso directo a la terraza, 2 baños y terraza con mueble lavadero.

Orientación sureste, separación día/noche así como una ventilación cruzada en toda la vivienda.



Tipo  
**E**

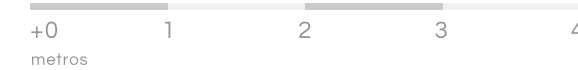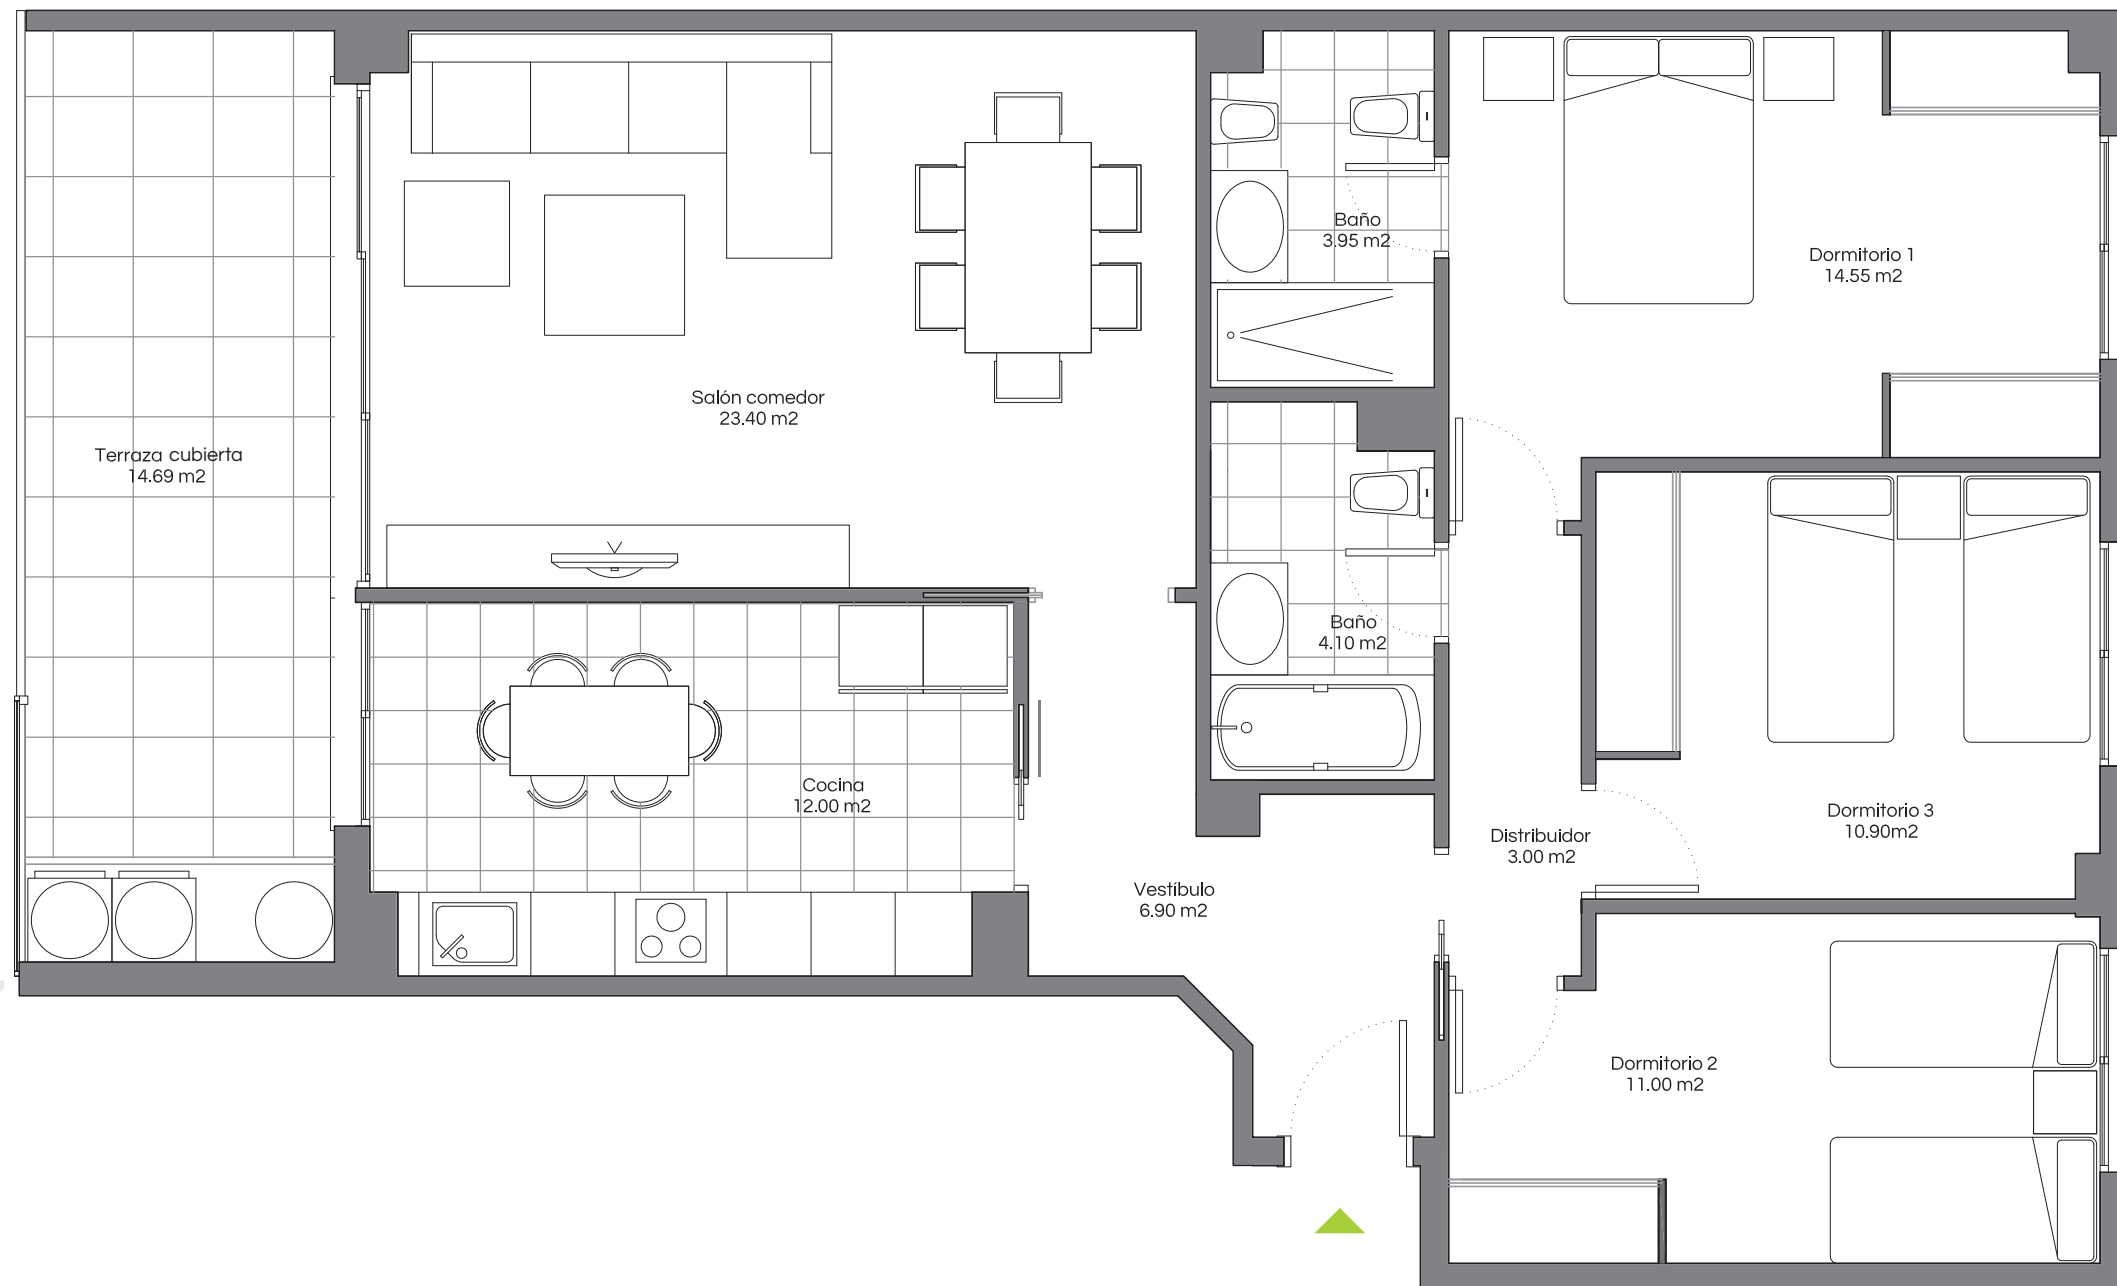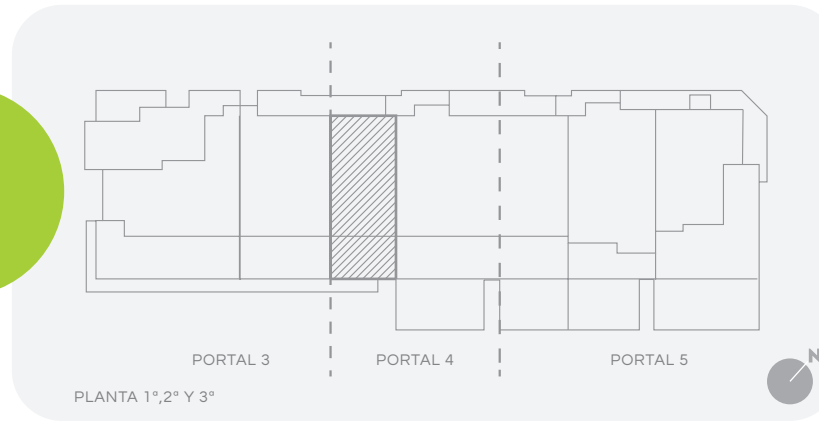

Promoción en precomercialización. Los datos ofrecidos en este documento pueden sufrir cambios a lo largo de la ejecución de la obra.