

VIVIENDA 442

SUPERFICIE CONSTRUIDA (CON PPZC)

121,67 M²

SUPERFICIE ÚTIL COMPUTABLE

97,34 M²

TERRAZA
CUBIERTA

14,69 M²

TERRAZA
DESCUBIERTA

-

JARDÍN


-

SOLARIUM



38,05 M²

Vivienda tipo E'' con solarium en cubierta, 3 dormitorios, salón, cocina integrable con acceso directo a la terraza, 2 baños y terraza con mueble lavadero.

Orientación sureste, separación día/noche así como una ventilación cruzada en toda la vivienda.

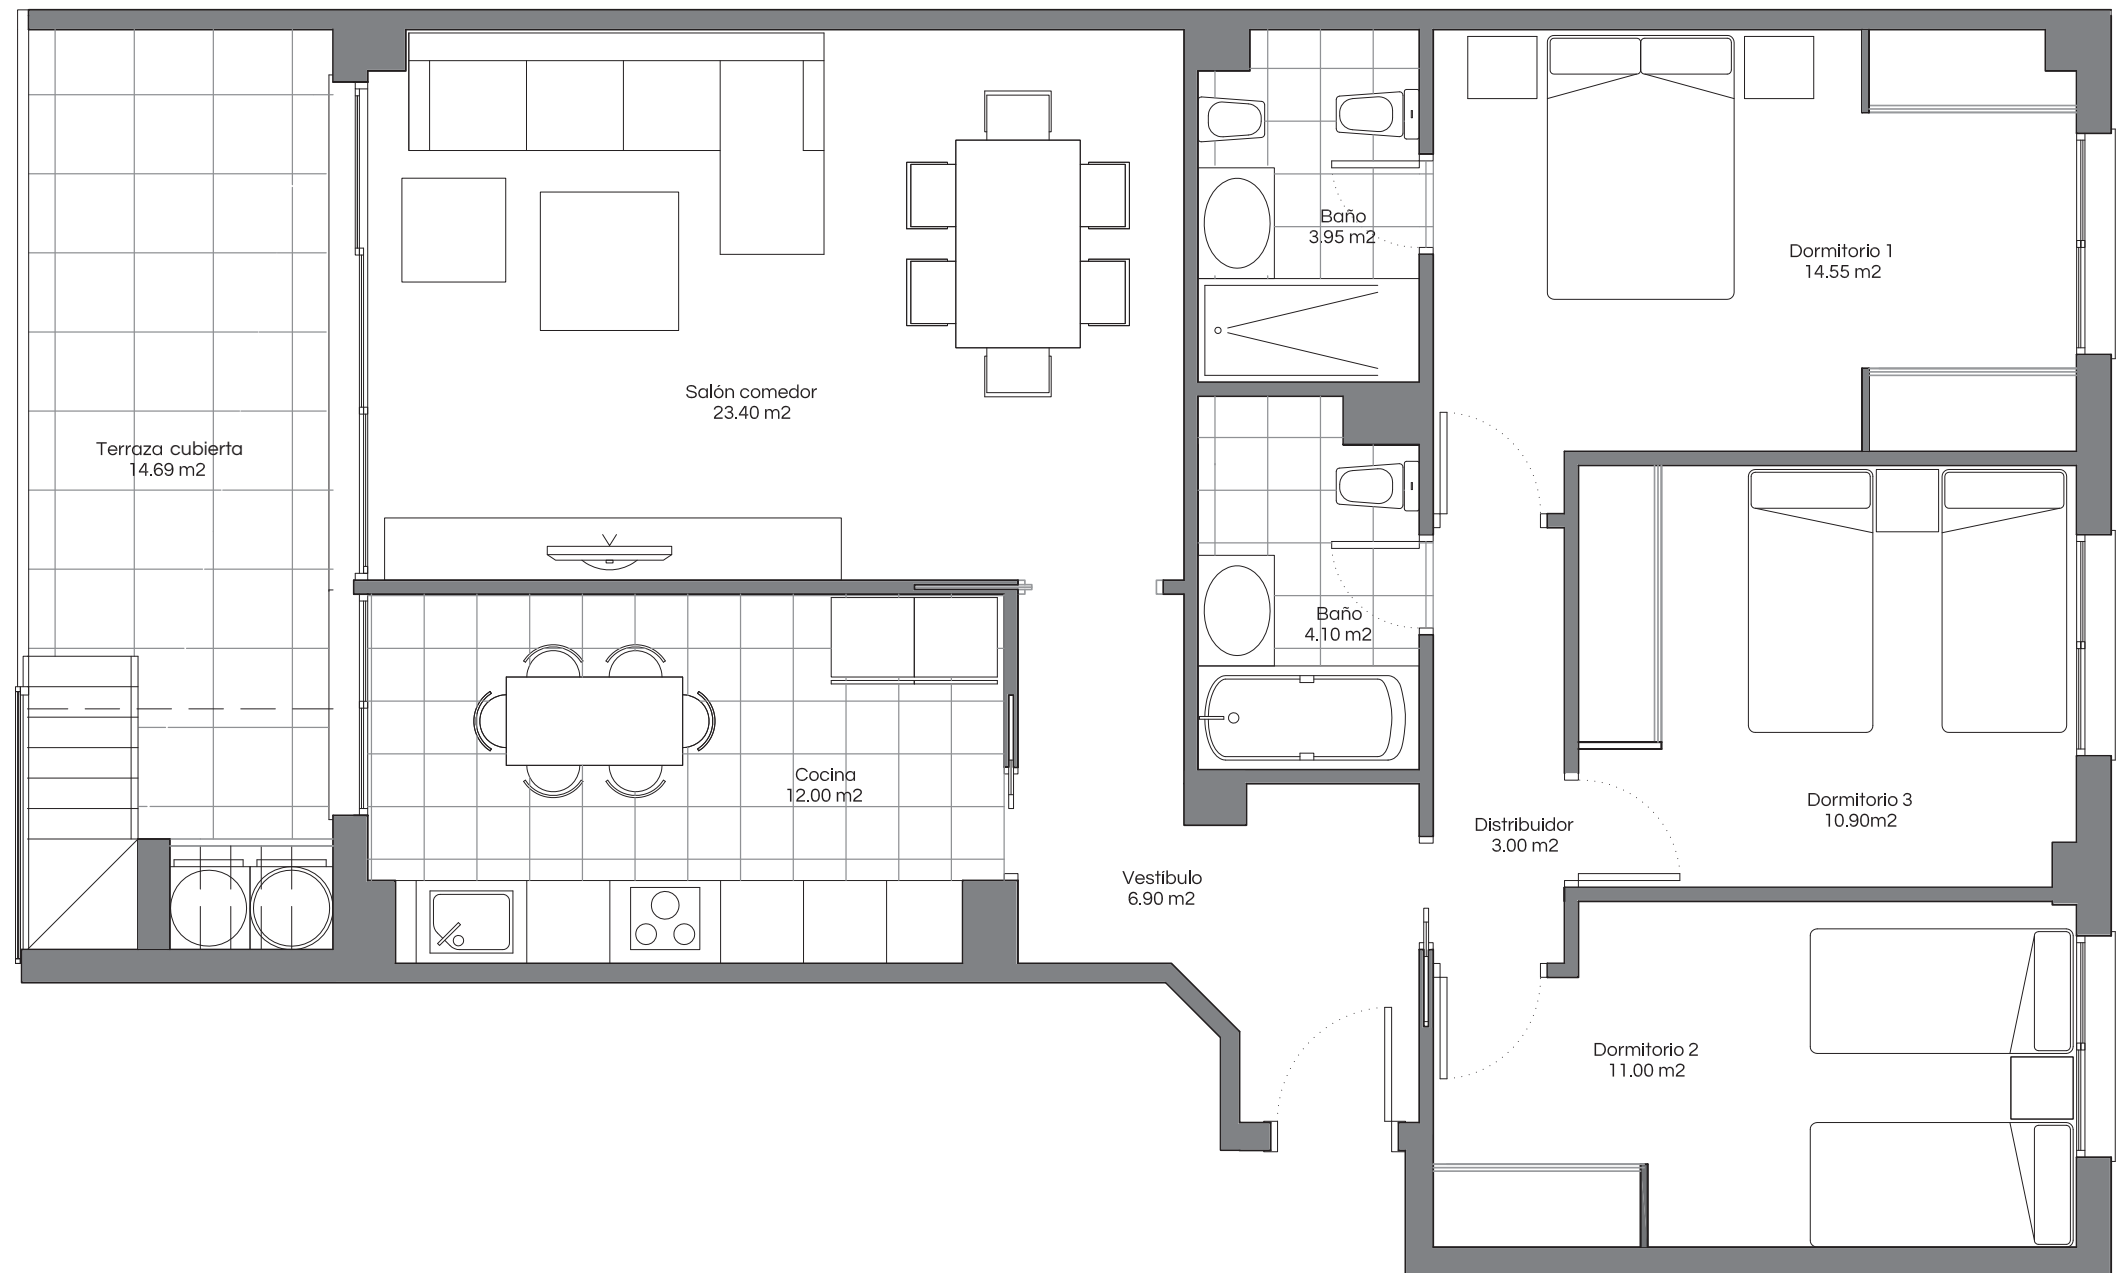

Tipo
E''

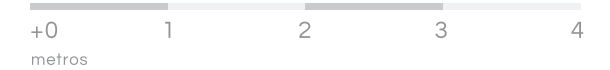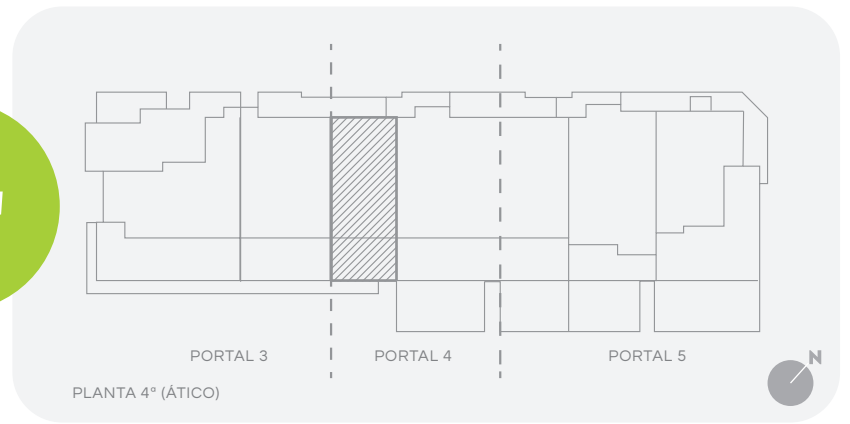

Promoción en precomercialización. Los datos ofrecidos en este documento pueden sufrir cambios a lo largo de la ejecución de la obra.

VIVIENDA 442

SUPERFICIE CONSTRUIDA (CON PPZC)

121,67 M2

SUPERFICIE ÚTIL COMPUTABLE

97,34 M2

TERRAZA
CUBIERTA

14,69 M2

TERRAZA
DESCUBIERTA

-



JARDÍN

-

SOLARIUM

38,05 M2

En planta cubierta dispone de un solarium de 38,05m2 que se accede a través de la terraza de la vivienda.

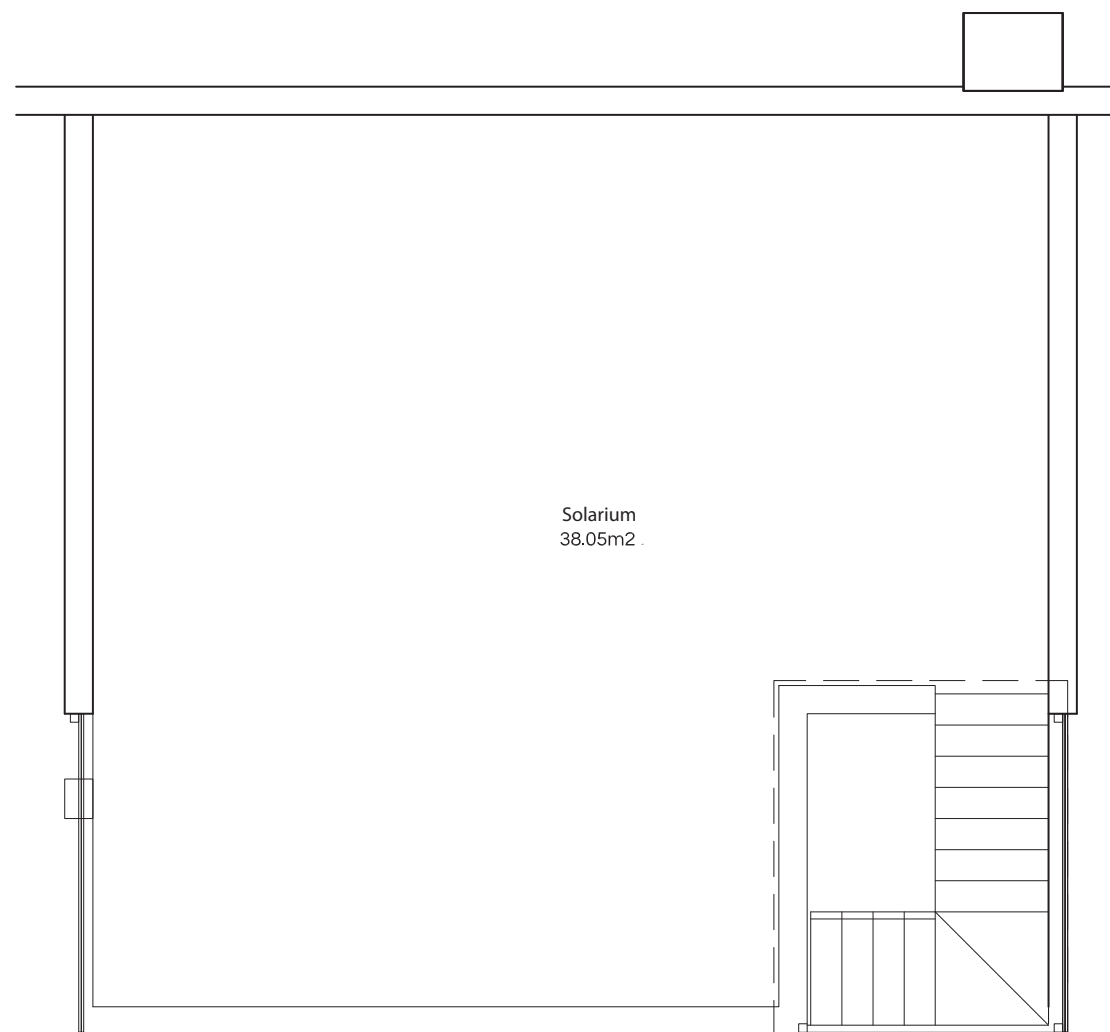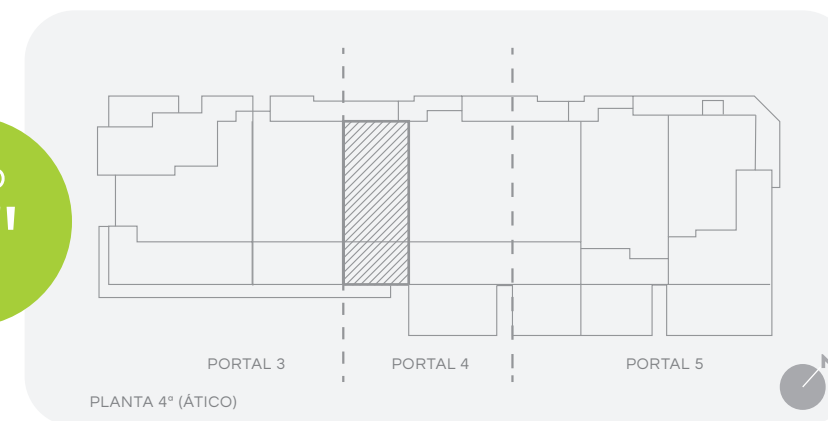

+0 1 2 3 4
metros

Promoción en precomercialización. Los datos ofrecidos en este documento pueden sufrir cambios a lo largo de la ejecución de la obra.