

VIVIENDA 402

SUPERFICIE CONSTRUIDA (CON PPZC)

109,29 M2

SUPERFICIE ÚTIL COMPUTABLE

87,29 M2

TERRAZA
CUBIERTA

14,69 M2

TERRAZA
DESCUBIERTA

12,75 M2

JARDÍN



-

SOLARIUM

-

Vivienda tipo G' con ampliación de terraza. Dispone de 2 dormitorios, salón, cocina integrable con acceso directo a la terraza, 2 baños y terraza con mueble lavadero.

Orientación sureste, separación día/noche así como una ventilación cruzada en toda la vivienda.

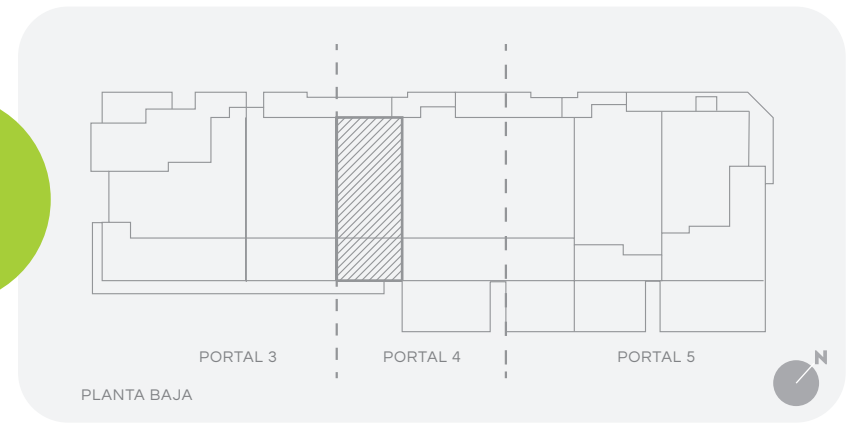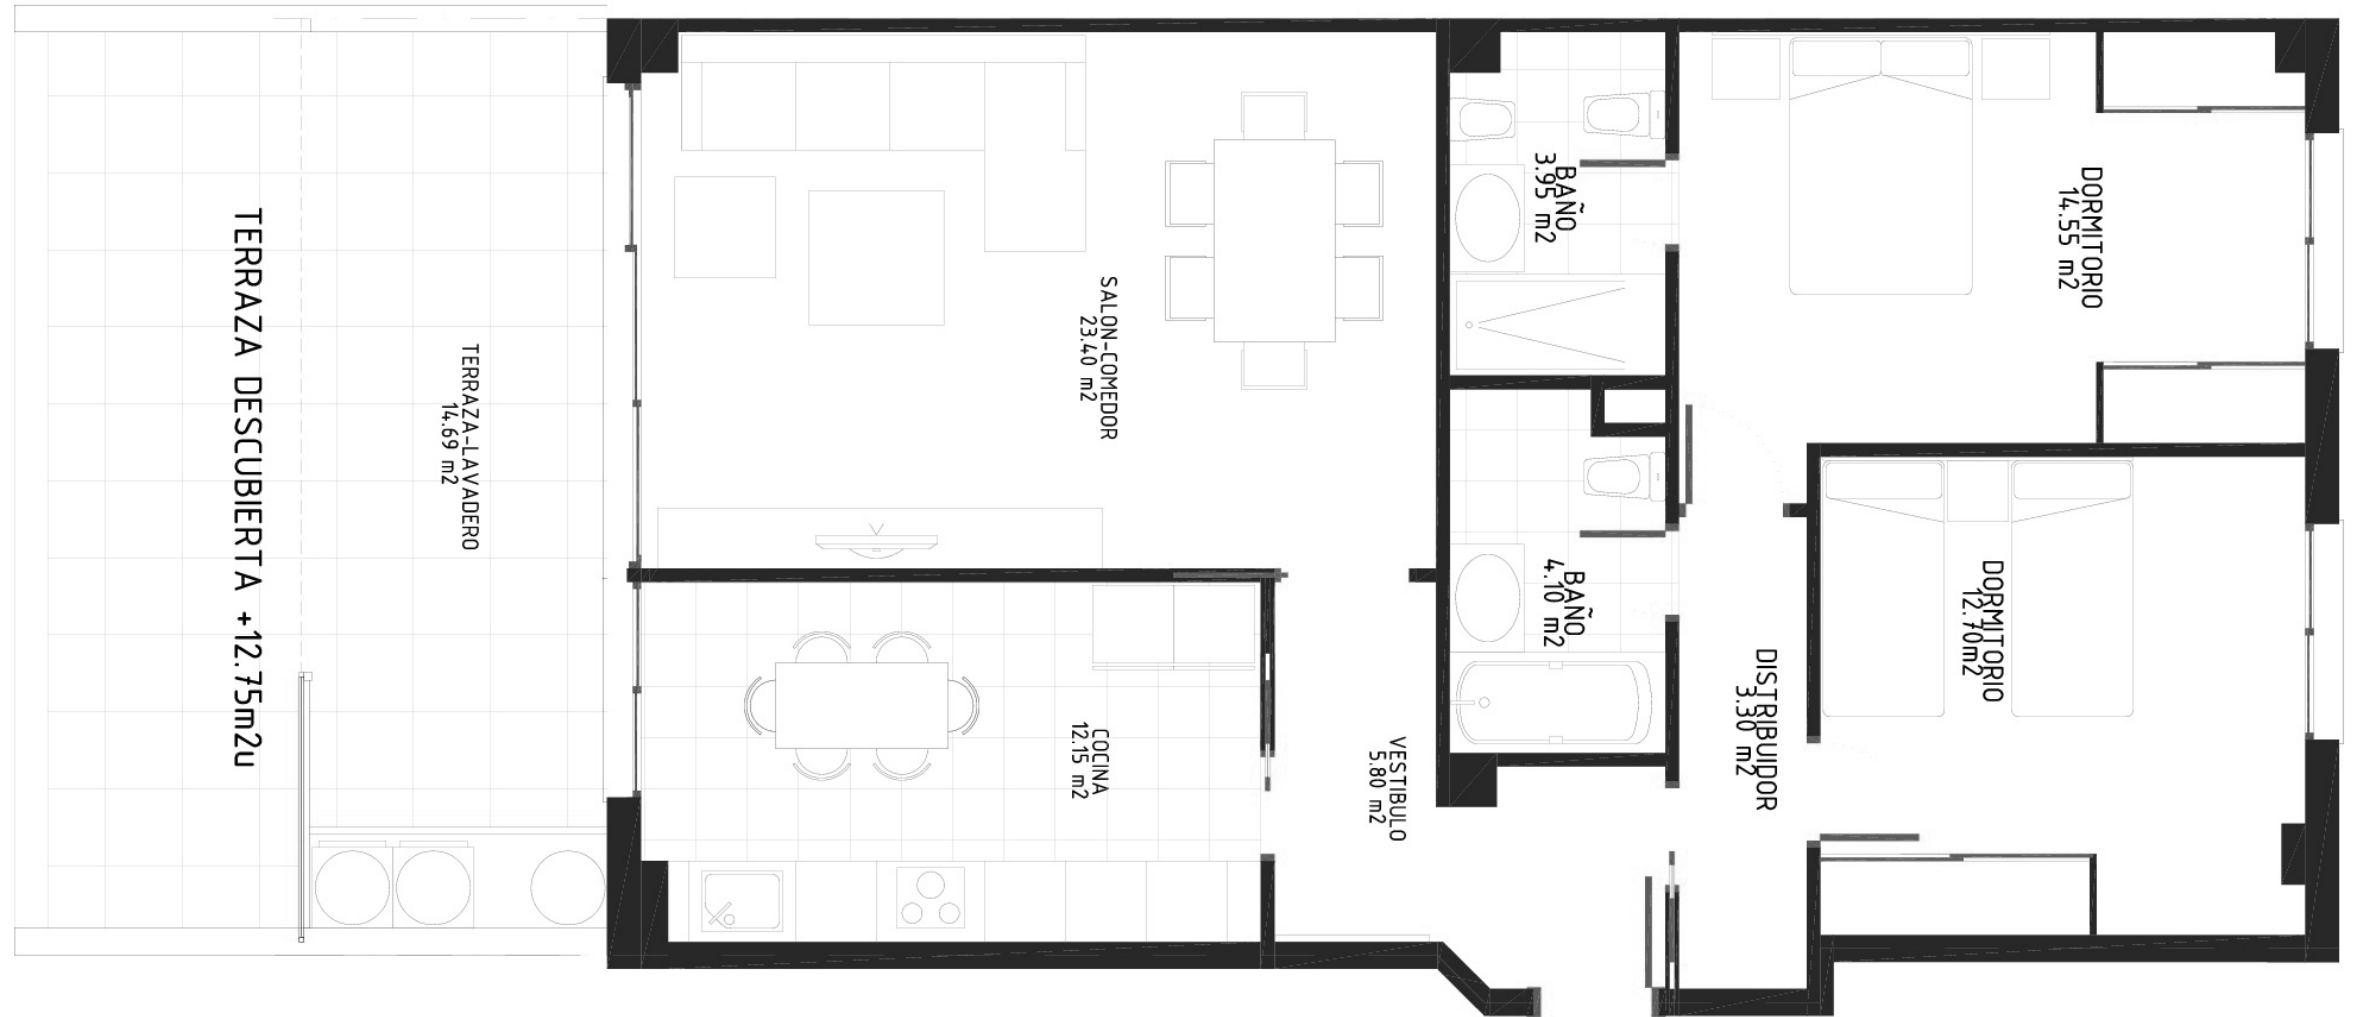

+0 1 2 3 4
metros

Promoción en precomercialización. Los datos ofrecidos en este documento pueden sufrir cambios a lo largo de la ejecución de la obra.