

## VIVIENDA 503

SUPERFICIE CONSTRUIDA (CON PPZC)

**107,42 M<sup>2</sup>**

SUPERFICIE ÚTIL COMPUTABLE

**87,29 M<sup>2</sup>**

TERRAZA  
CUBIERTA

**14,69 M<sup>2</sup>**

TERRAZA  
DESCUBIERTA

**12,75 M<sup>2</sup>**

JARDÍN



**35,60 M<sup>2</sup>**

SOLARIUM

-

Vivienda tipo G' con ampliación de terraza y jardín privado. Dispone de 2 dormitorios, salón, cocina integrable con acceso directo a la terraza, 2 baños y terraza con mueble lavadero.

Orientación sureste, separación día/noche así como una ventilación cruzada en toda la vivienda.

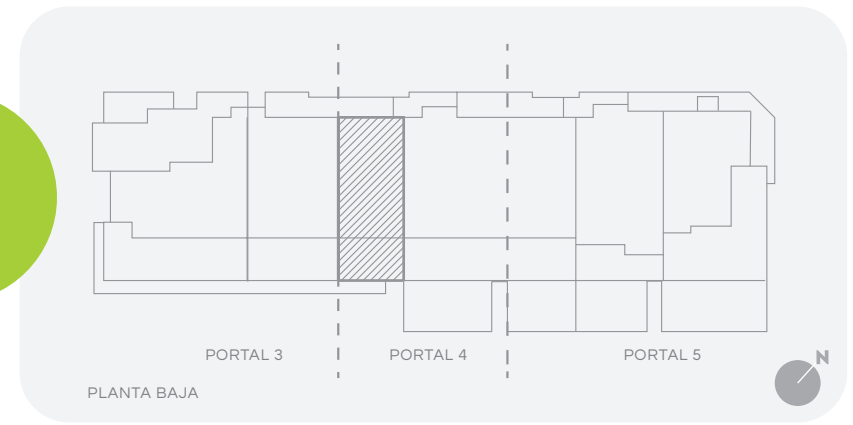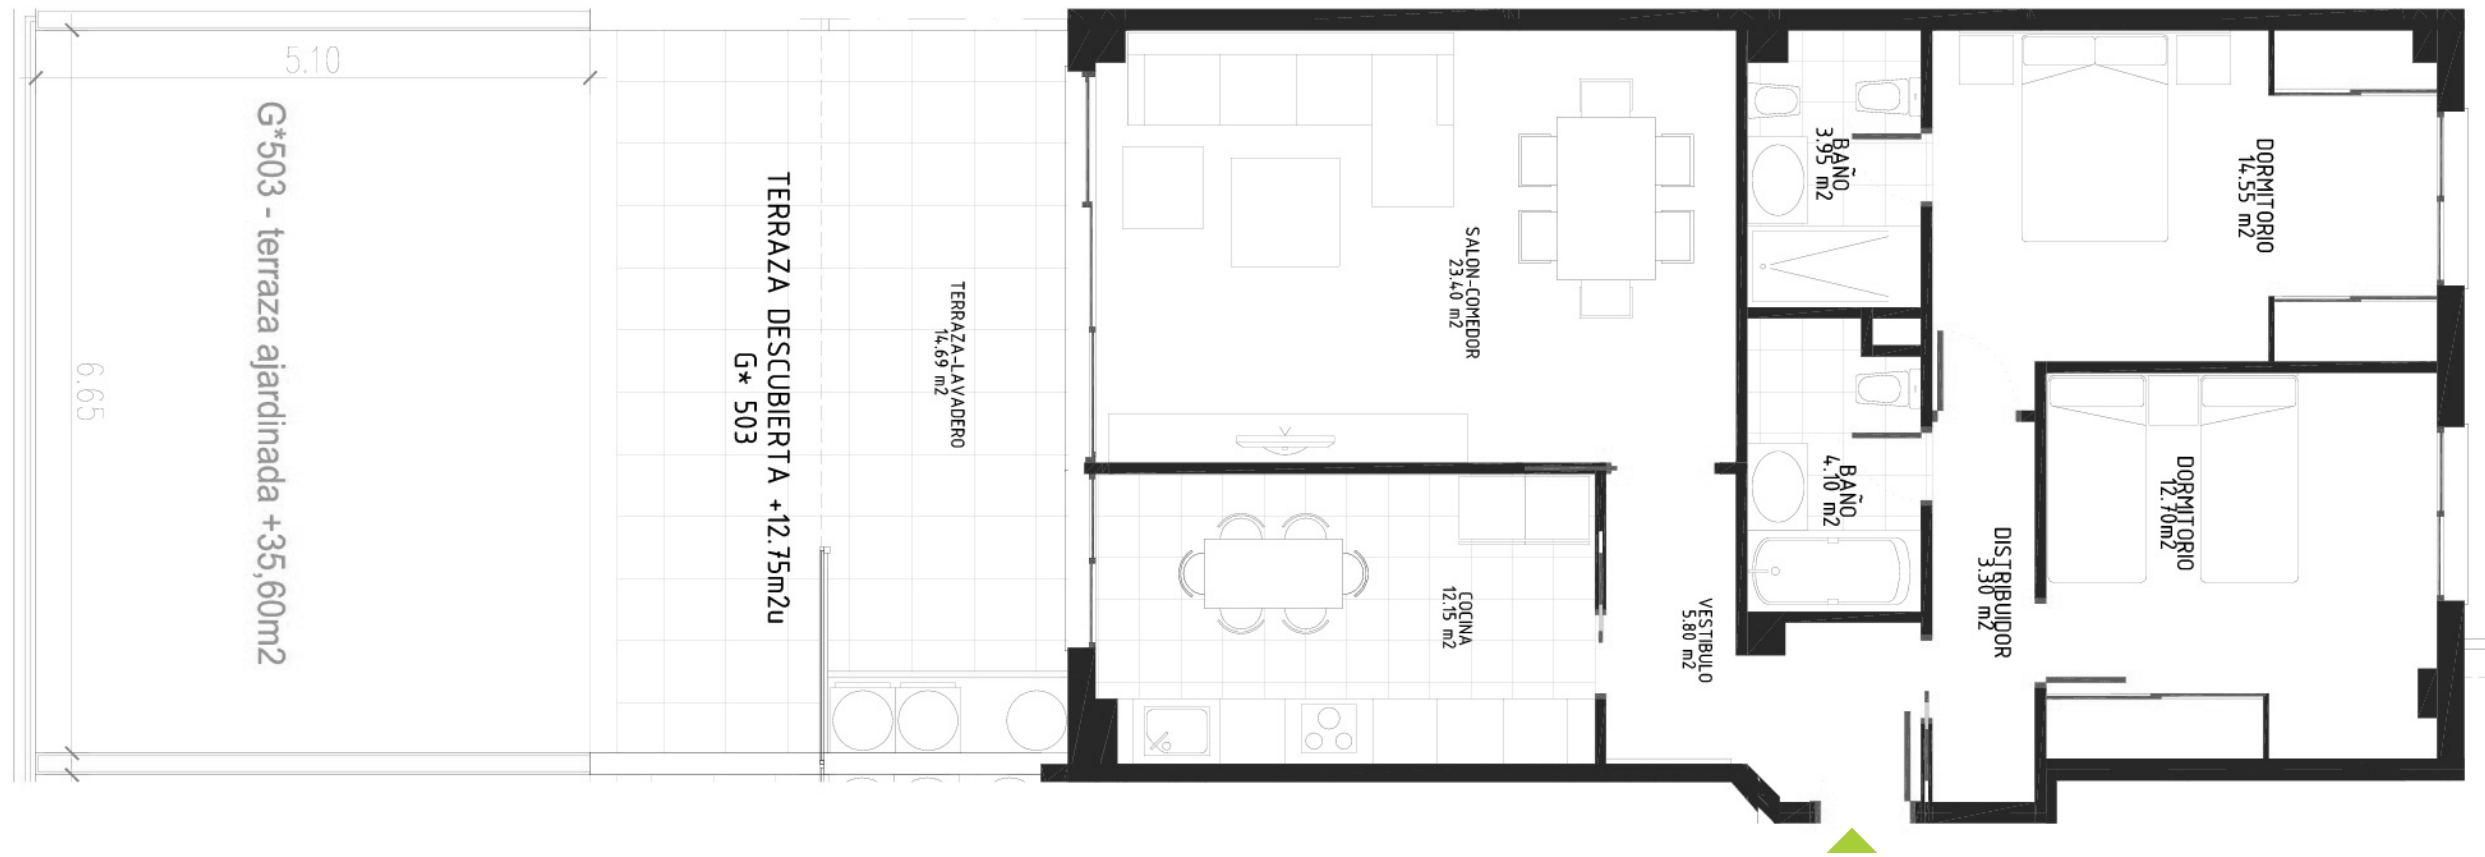

+0 1 2 3 4  
metros

Promoción en precomercialización. Los datos ofrecidos en este documento pueden sufrir cambios a lo largo de la ejecución de la obra.