

VIVIENDA 542

SUPERFICIE CONSTRUIDA (CON PPZC)

78,00 M2

SUPERFICIE ÚTIL COMPUTABLE

64,16 M2

TERRAZA
CUBIERTA

11,62 M2

TERRAZA
DESCUBIERTA

-

JARDÍN

-

SOLARIUM



50,16 M2

Vivienda tipo K'' con solarium en cubierta, 2 dormitorios, salón, cocina, 1 baño, 1 aseo y terraza con mueble lavadero.

Orientación sureste y separación día/noche.



Tipo
K''

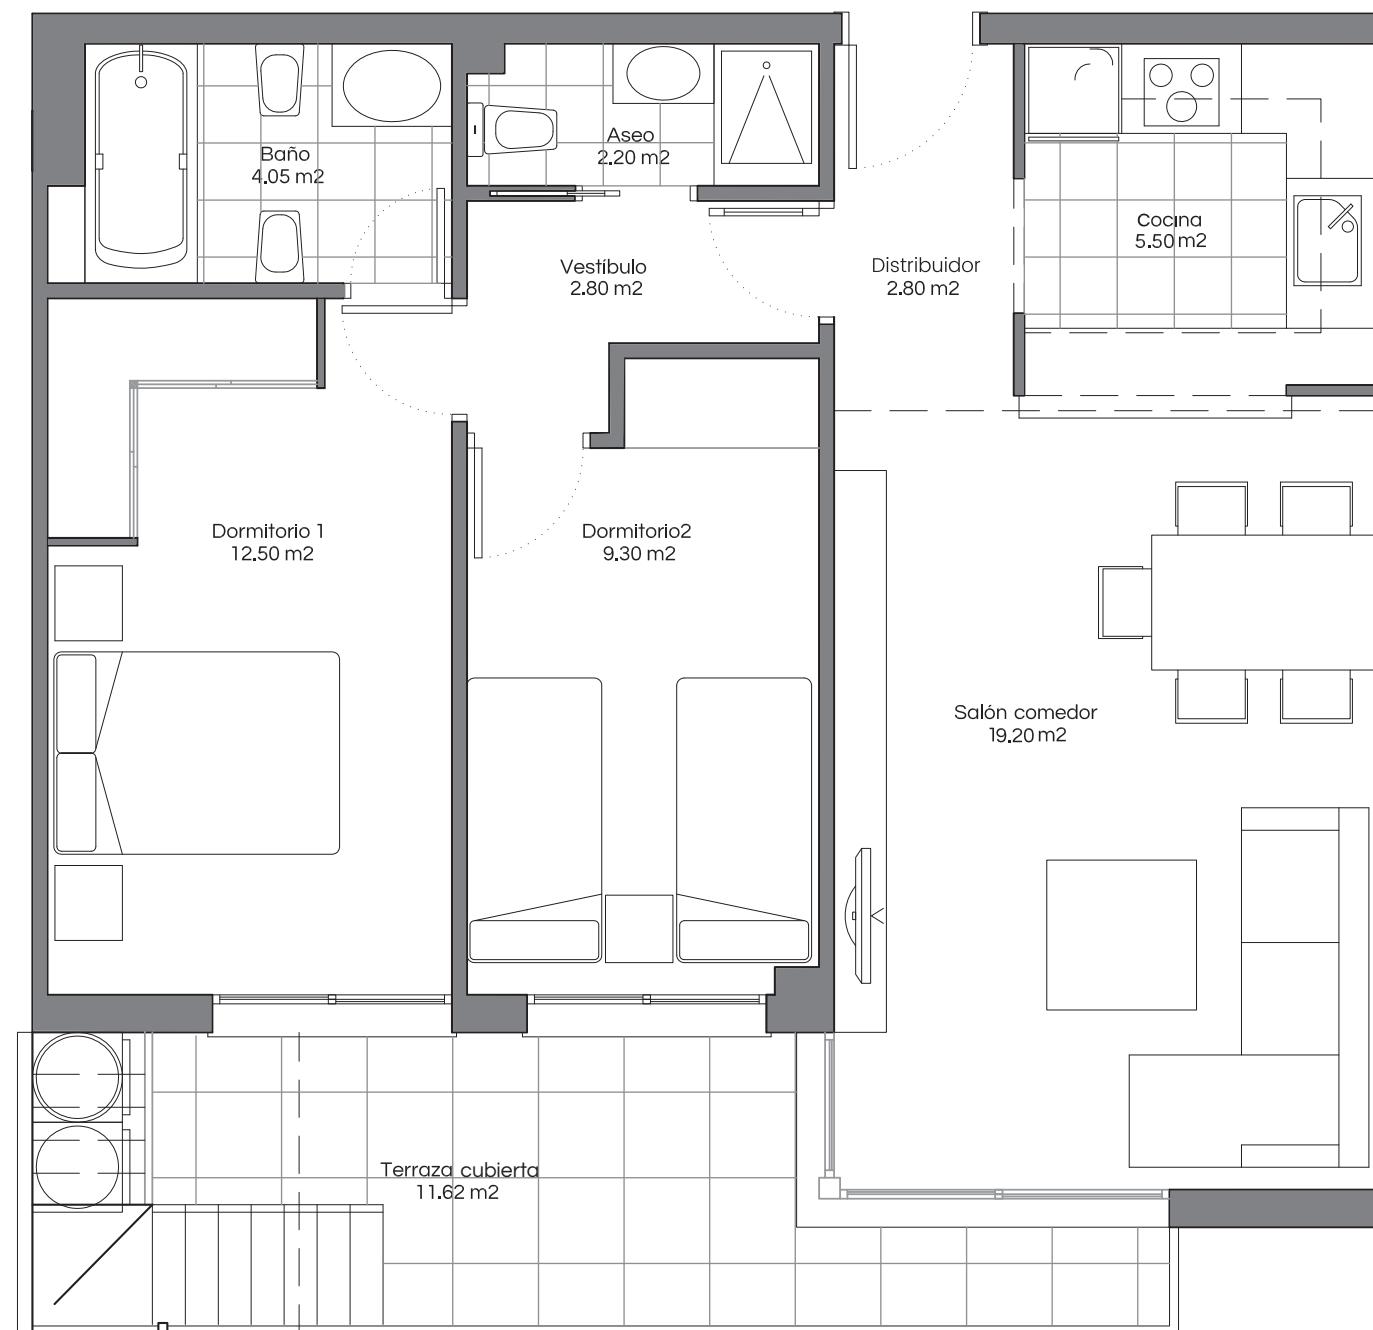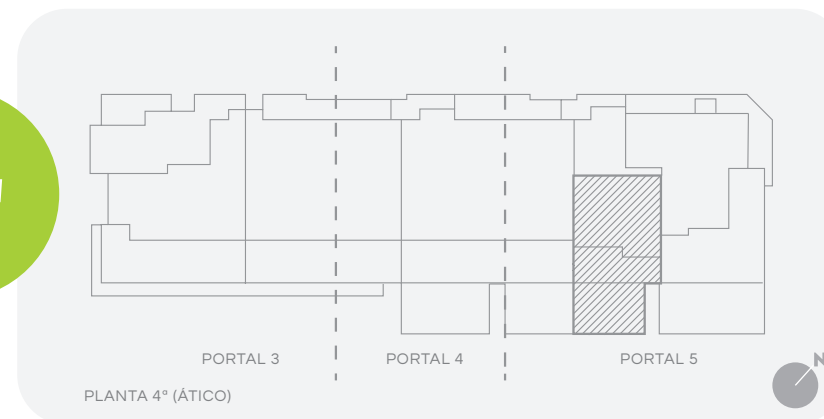

+0 1 2 3 4
metros

Promoción en precomercialización. Los datos ofrecidos en este documento pueden sufrir cambios a lo largo de la ejecución de la obra.

VIVIENDA 542

SUPERFICIE CONSTRUIDA (CON PPZC)

78,00 M2

SUPERFICIE ÚTIL COMPUTABLE

64,16 M2

TERRAZA
CUBIERTA

11,62 M2

TERRAZA
DESCUBIERTA

-



JARDÍN

-

SOLARIUM

50,16 M2

En planta cubierta dispone de un solarium de 50,16m² que se accede a través de la terraza de la vivienda.

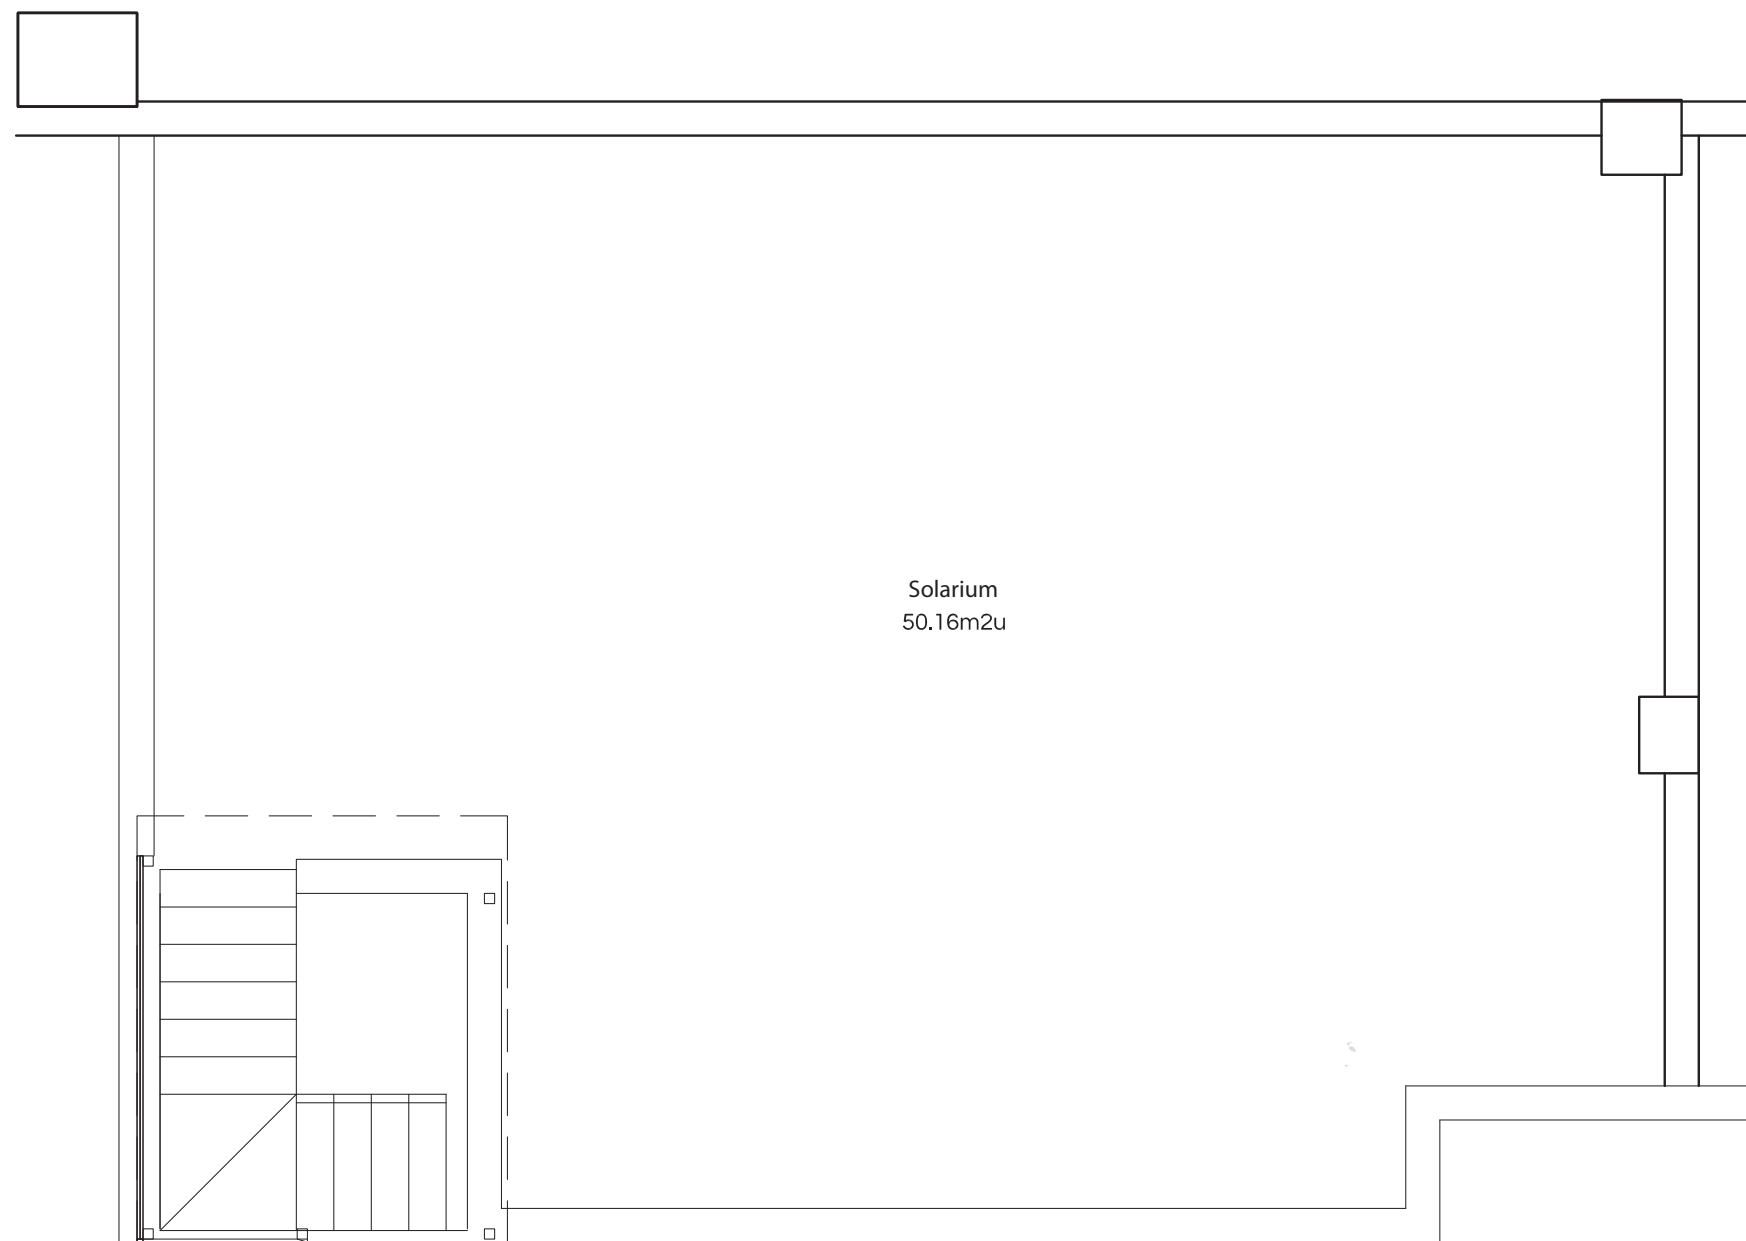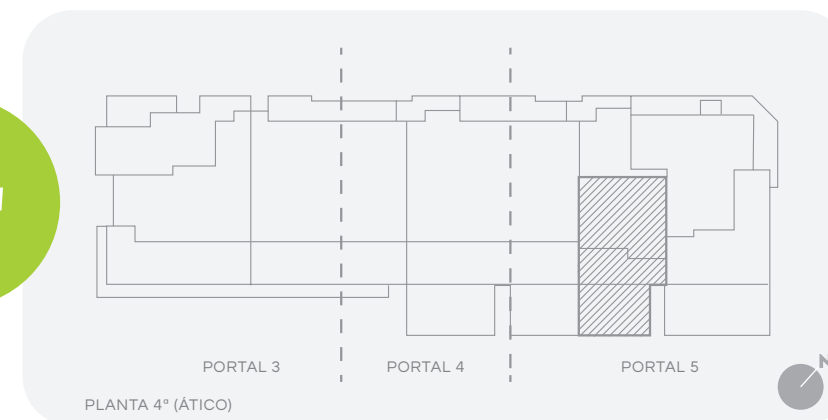

+0 1 2 3 4
metros

Promoción en precomercialización. Los datos ofrecidos en este documento pueden sufrir cambios a lo largo de la ejecución de la obra.